


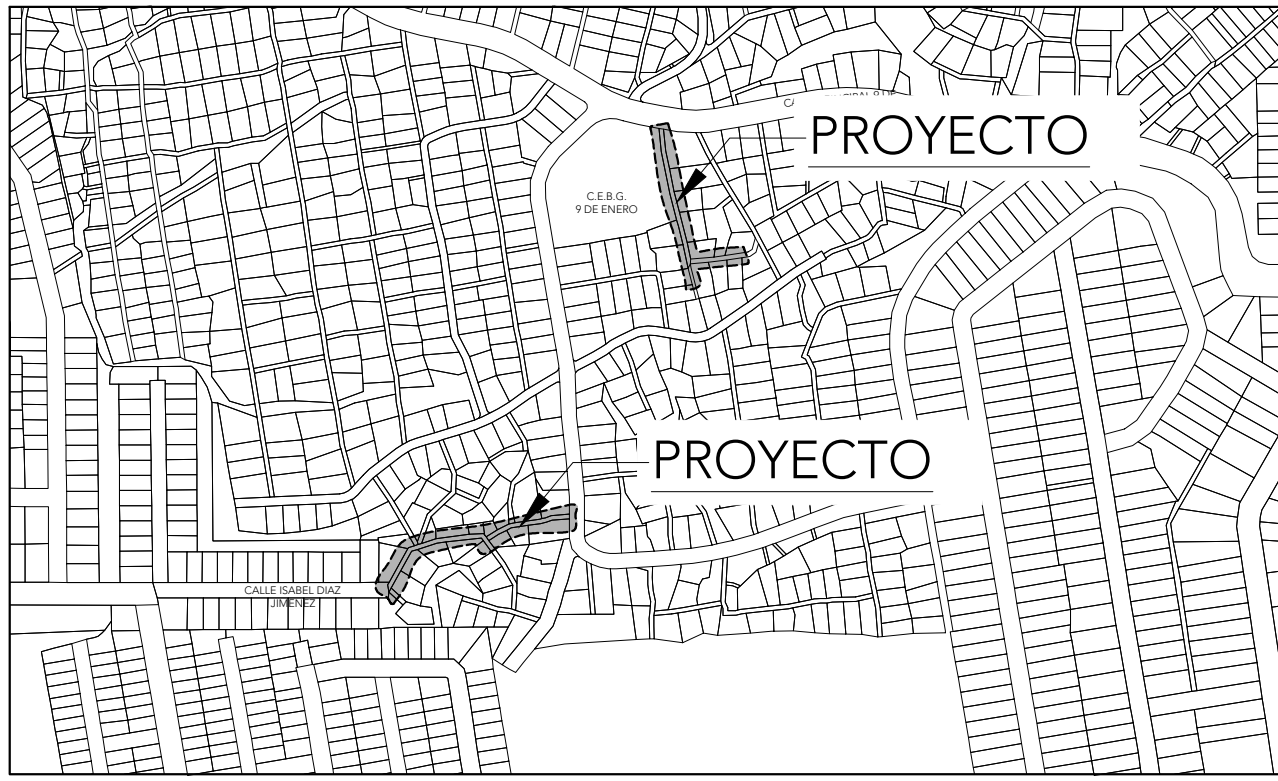

LOCALIZACIÓN REGIONAL

ESCALA: 1:5000

INFORMACIÓN DEL PROYECTO

NOMBRE DEL PROYECTO
"CANALIZACIÓN DE AGUAS PLUVIALES EN LOS SECTORES 4 Y 6 DE LA BARRIADA 9 DE ENERO, CORREGIMIENTO AMELIA DENIS DE ICAZA, DISTRITO DE SAN MIGUELITO"

UBICACIÓN DEL PROYECTO:
CALLE PRINCIPAL 9 DE ENERO, SECTOR 4 Y 6, CORREGIMIENTO DE AMELIA DENIS DE ICAZA DISTRITO DE SAN MIGUELITO, PROVINCIA DE PANAMÁ, PANAMÁ

COSTO DEL PROYECTO:
B/ 20,000.00

ACTIVIDADES A REALIZAR

- CONSTRUCCIÓN DE DRENAJES TIPO CUNETA PREFABRICADAS
- SUMINISTRO E INSTALACIÓN DE BARANDAL
- CONSTRUCCIÓN DE CAJONES PLUVIALES

NOTAS GENERALES


LA CONSTRUCCIÓN NO DEBERÁ INICIARSE HASTA TERMINAR EL PROCESO DE APROBACIÓN DE ANTE PROYECTO Y PLANOS FINALES. UNA VEZ RECIBIDAS LAS APROBACIONES CORRESPONDIENTES Y POSEER LOS PERMISOS NECESARIOS, ENTONCES EL CONTRATISTA O EL DUEÑO PODRÁN INICIAR DICHOS TRABAJOS.

EL CONTRATISTA DEBERÁ VERIFICAR TODAS LAS DIMENSIONES Y CONDICIONES EN EL CAMPO ANTES DE COMENZAR LOS TRABAJOS. EL CONTRATISTA DEBERÁ VERIFICAR LA CAPACIDAD DEL SUELO ANTES DE VACIAR EL CONCRETO.

TODOS MOVIMIENTOS DE TIERRA, DE CORTE O RELLENO, NECESARIO PARA OBTENER LOS NIVELES DESEADOS DEBERÁN SER REALIZADOS CON EL EQUIPO APROPIADO DEBIDAMENTE APROBADO POR EL PROFESIONAL RESIDENTE.


TODOS RELLENOS DEBERÁN SER CON MATERIAL SATISFACTORIO O MATERIAL SELECTO Y COMPACTADO CON EQUIPO PESADO HASTA CONSEGUIR EL GRADO DE COMPACTACIÓN DESEADO QUE NO SERÁ MENOR QUE EL 95% DEL PROCTOR A LA HUMEDAD ÓPTIMA PARA LAS ÁREAS DE CUALQUIER EDIFICIO Y NO MENOR DEL 90% DEL PROCTOR PARA OTROS CASOS.

TODOS EL CONCRETO ESTRUCTURAL TENDRÁ UNA RESISTENCIA A LA COMPRESIÓN DE 210 kg /cm² A LOS 28 DÍAS.

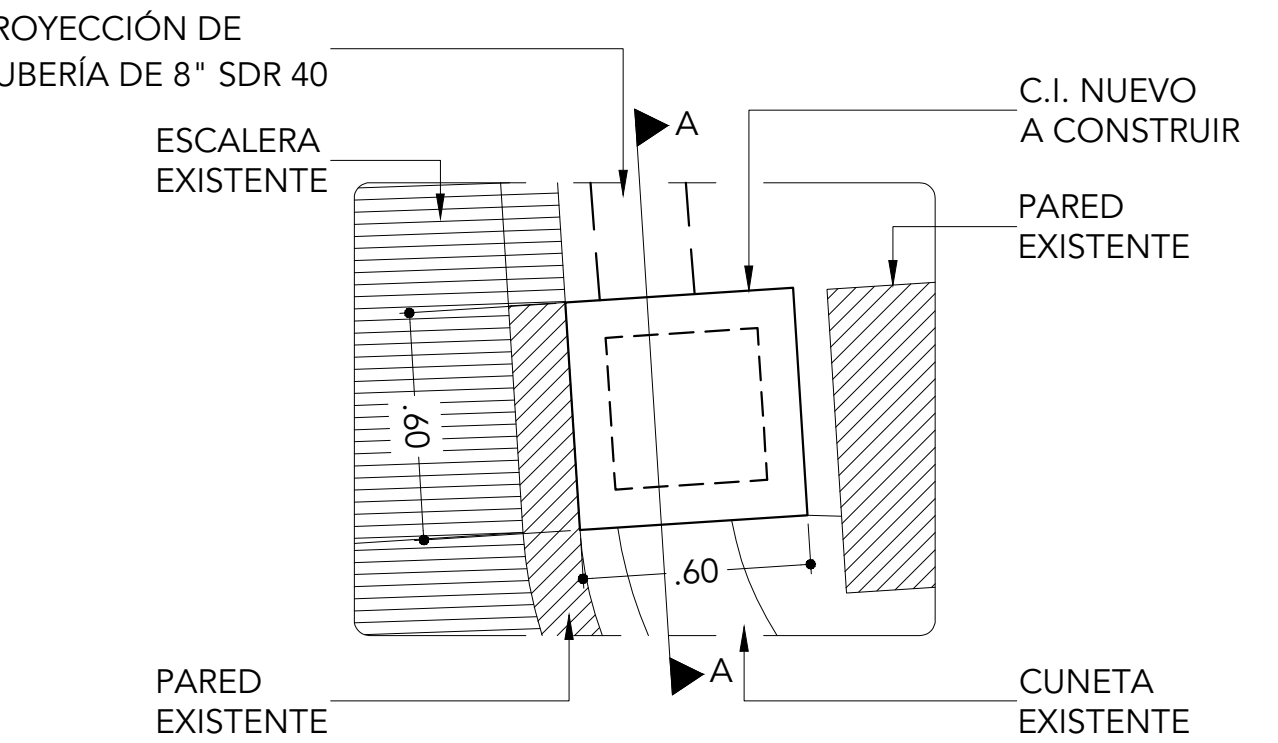

DETALLE D-03

ESCALA: 1:20

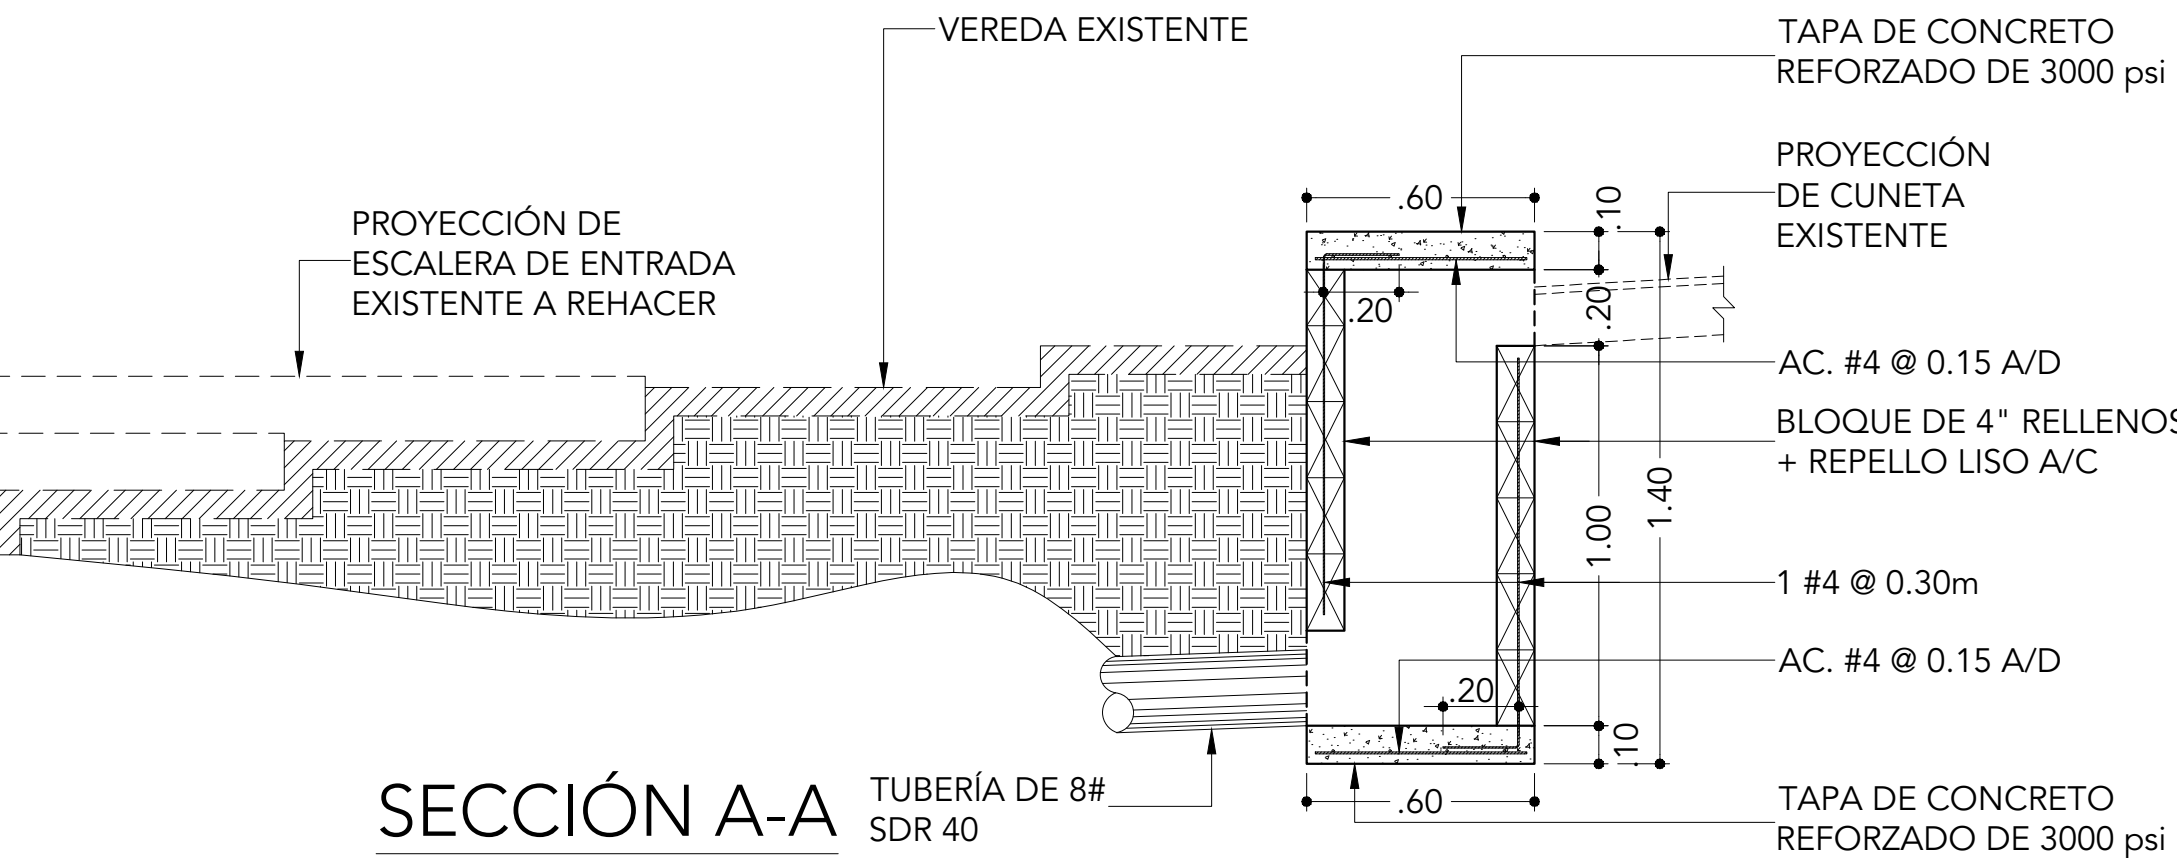

SECCIÓN A-A

ESCALA: 1:20




SECCIÓN 1-1

ESCALA: 1:30



SECCIÓN 2-2


ESCALA: 1:30

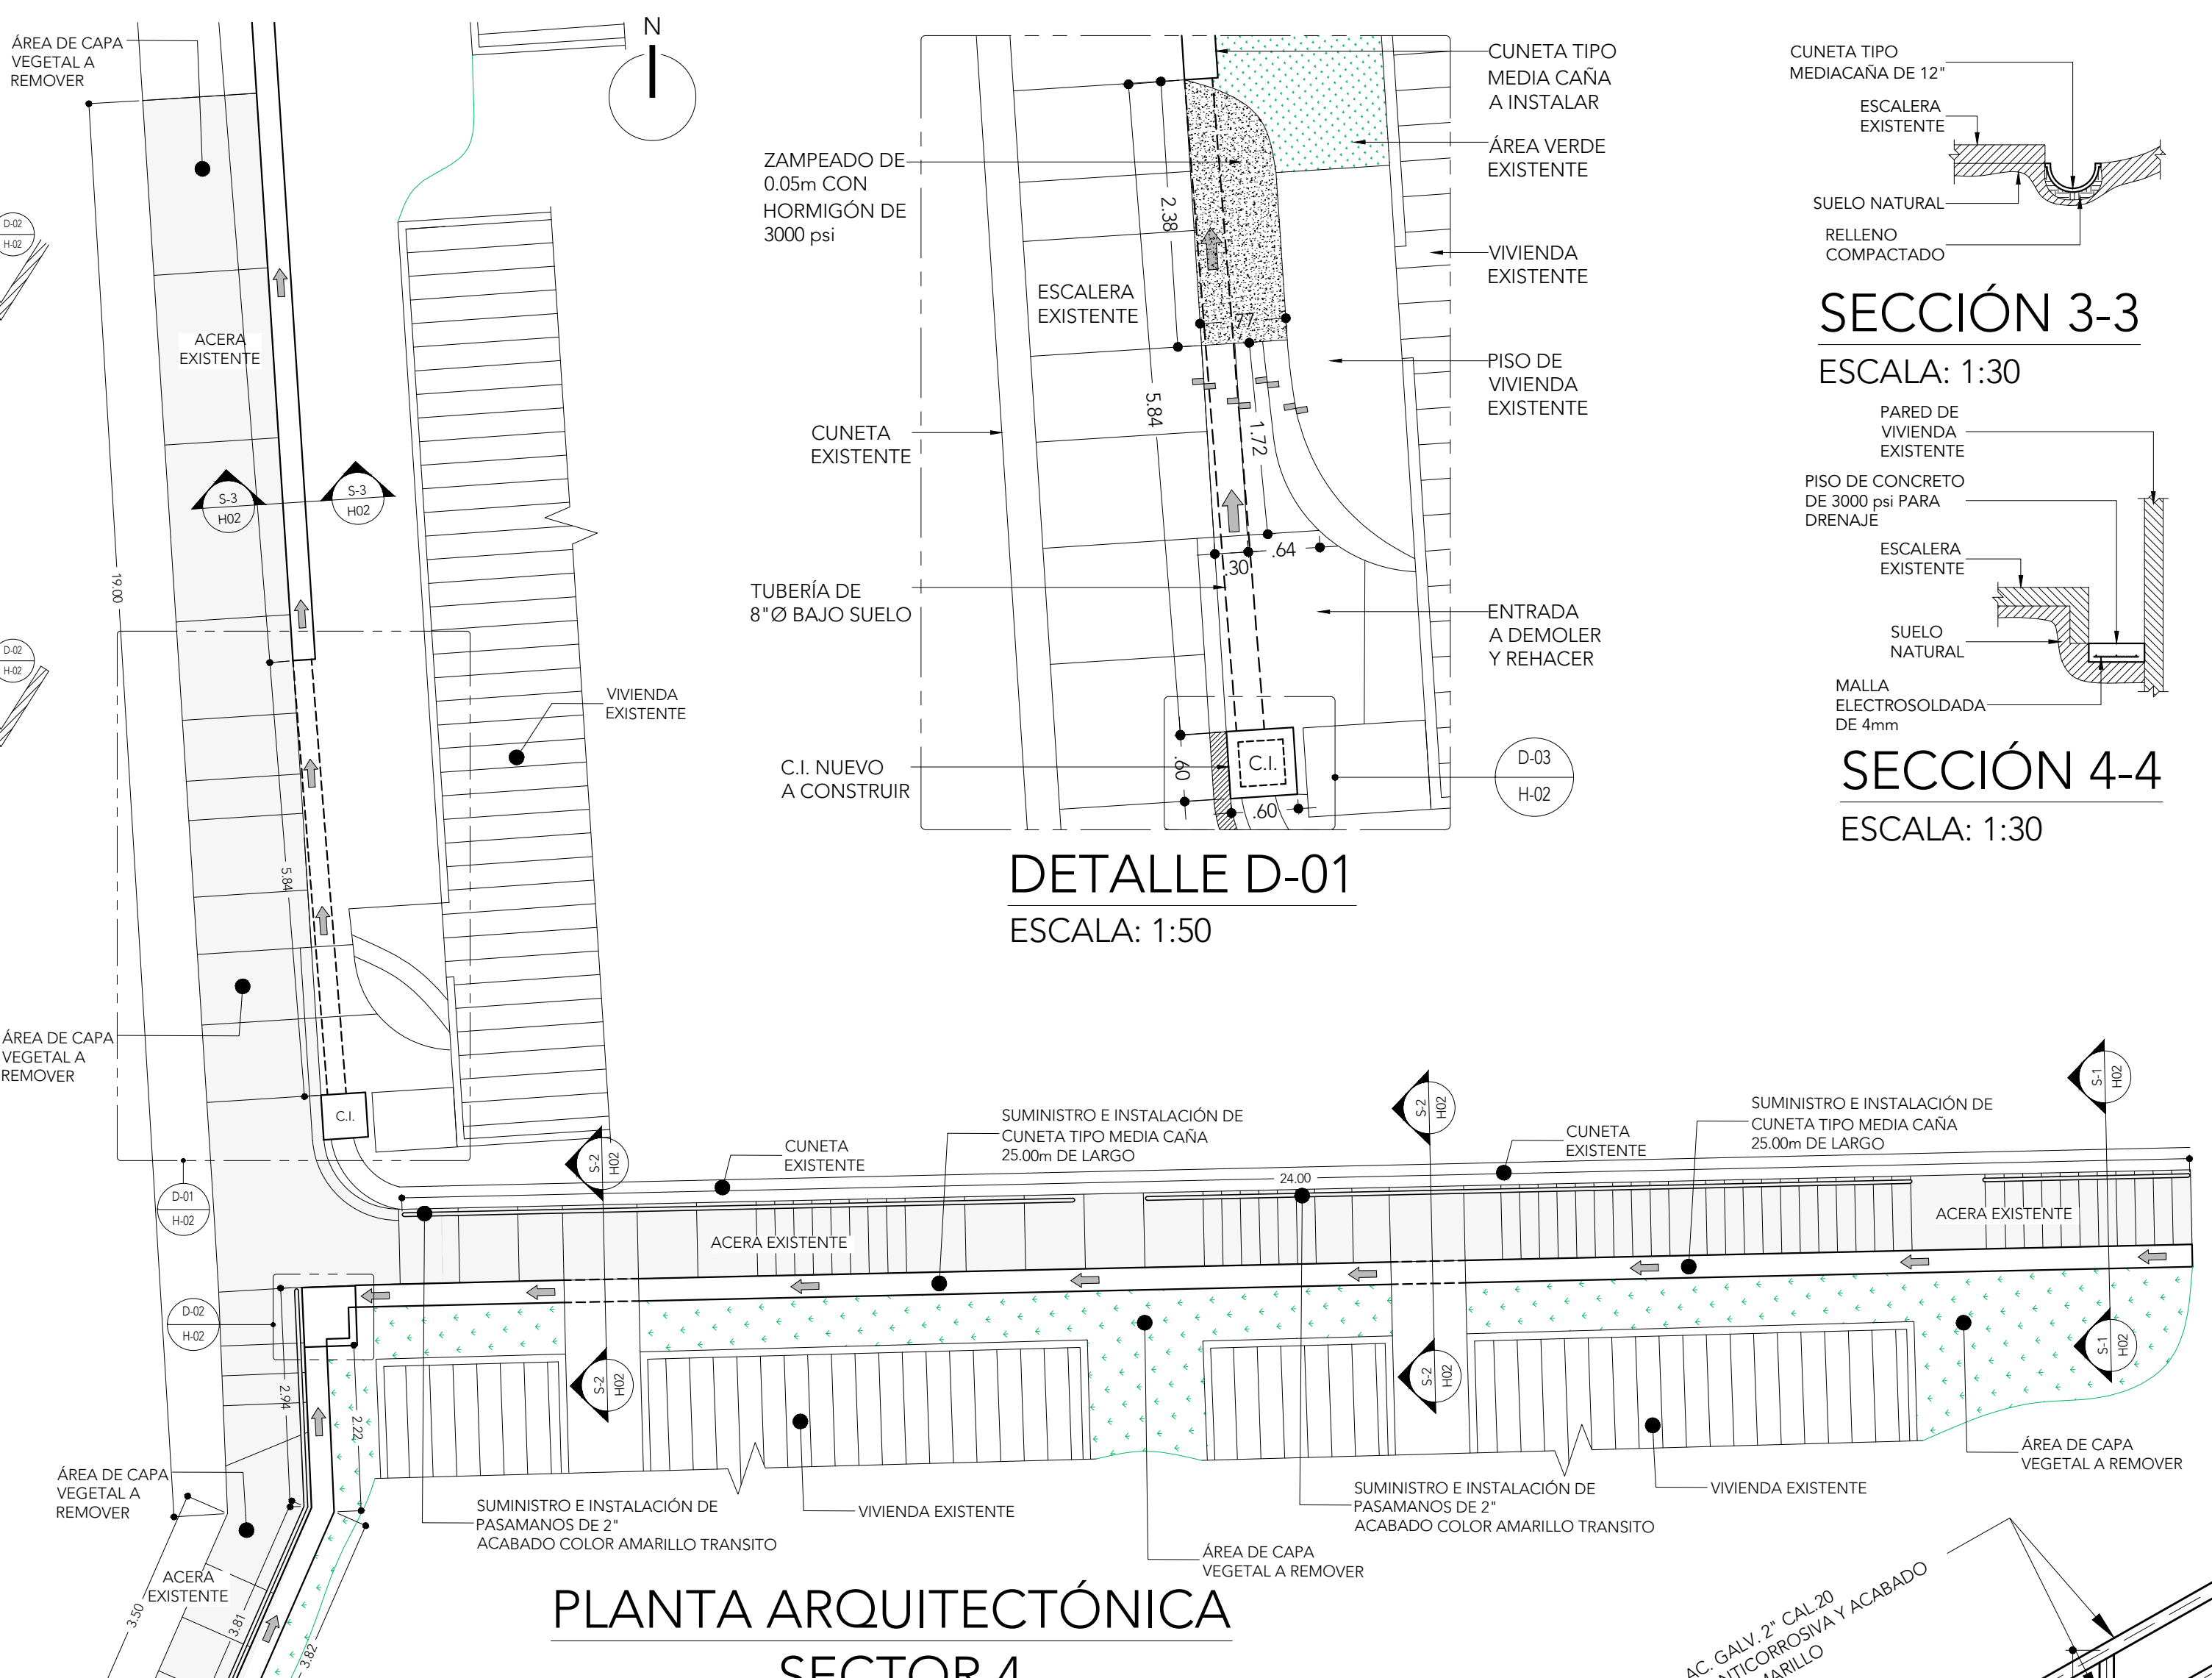

PLANTA ARQUITECTÓNICA


SECTOR 4

ESCALA: 1:75

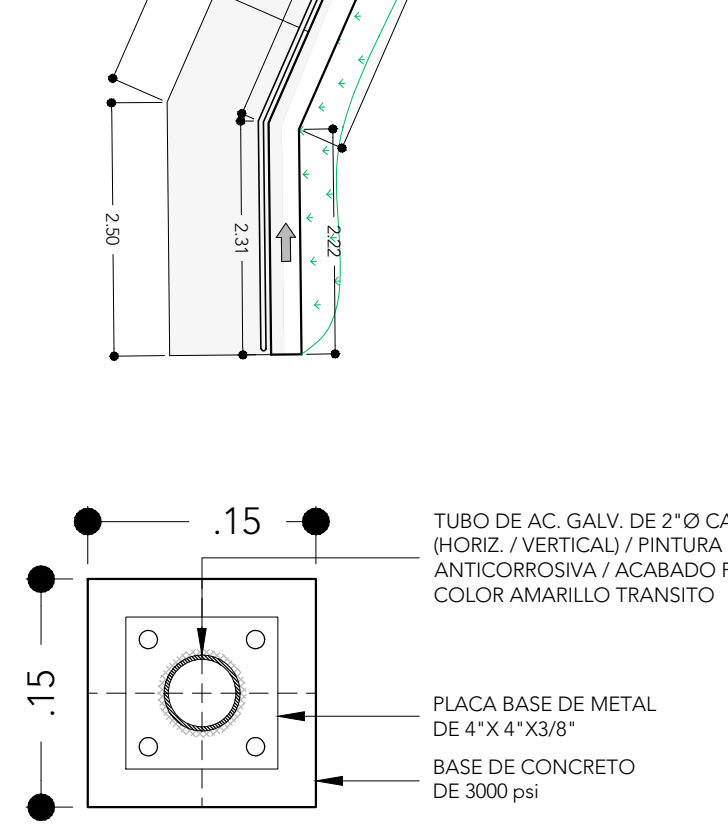


DETALLE PLACA BASE

ESCALA: 1:6

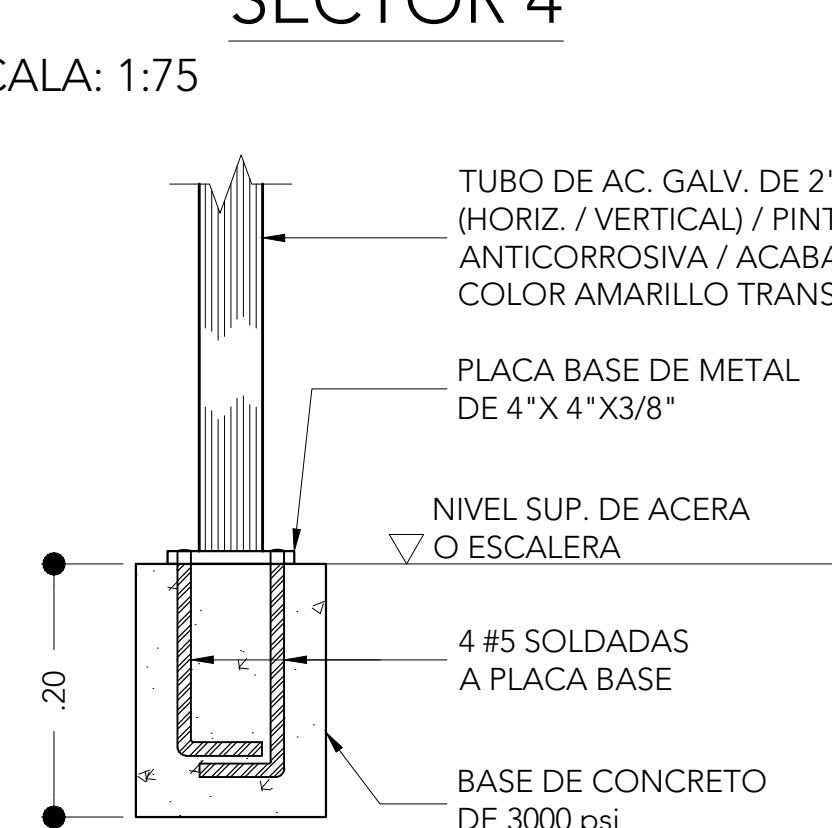


DETALLE D-02

ESCALA: 1:6

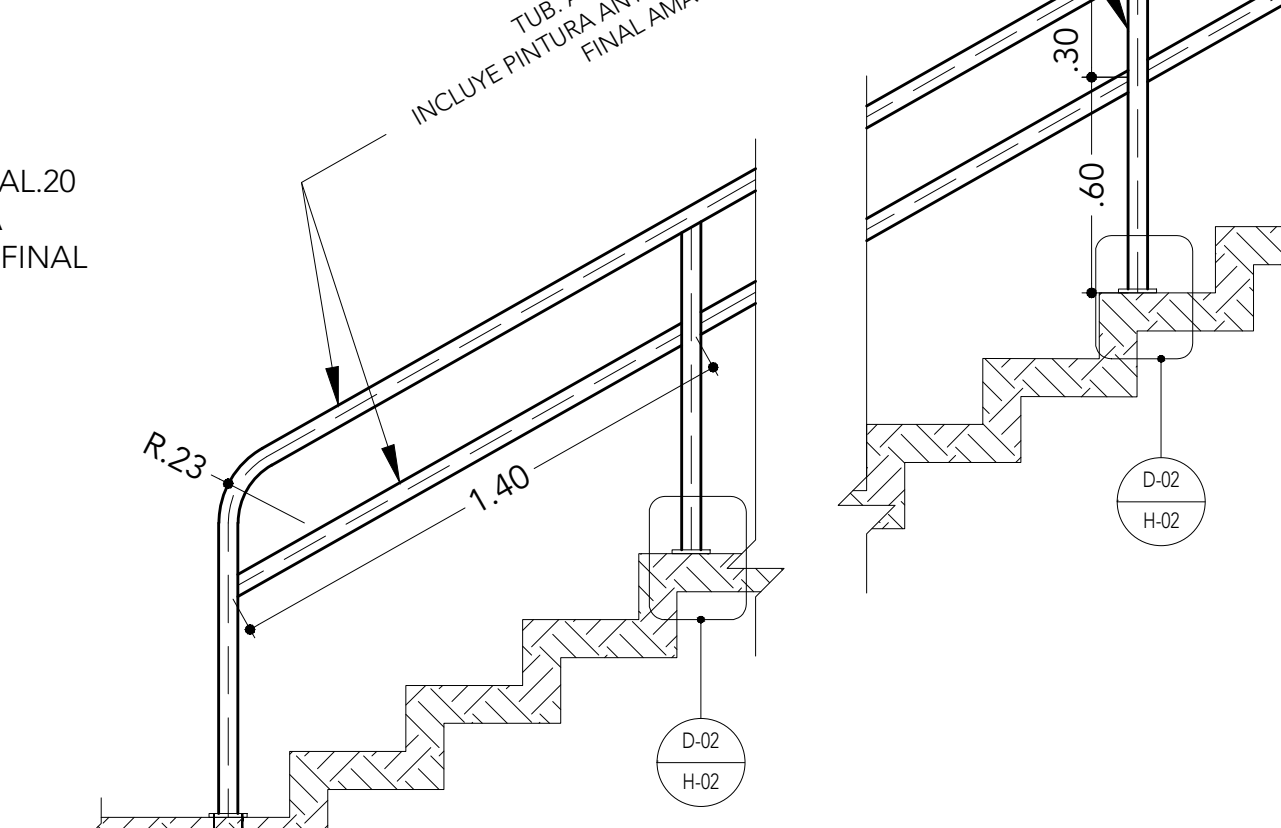


DETALLE DE PASAMANO EN ESCALERA

ESCALA: 1:20

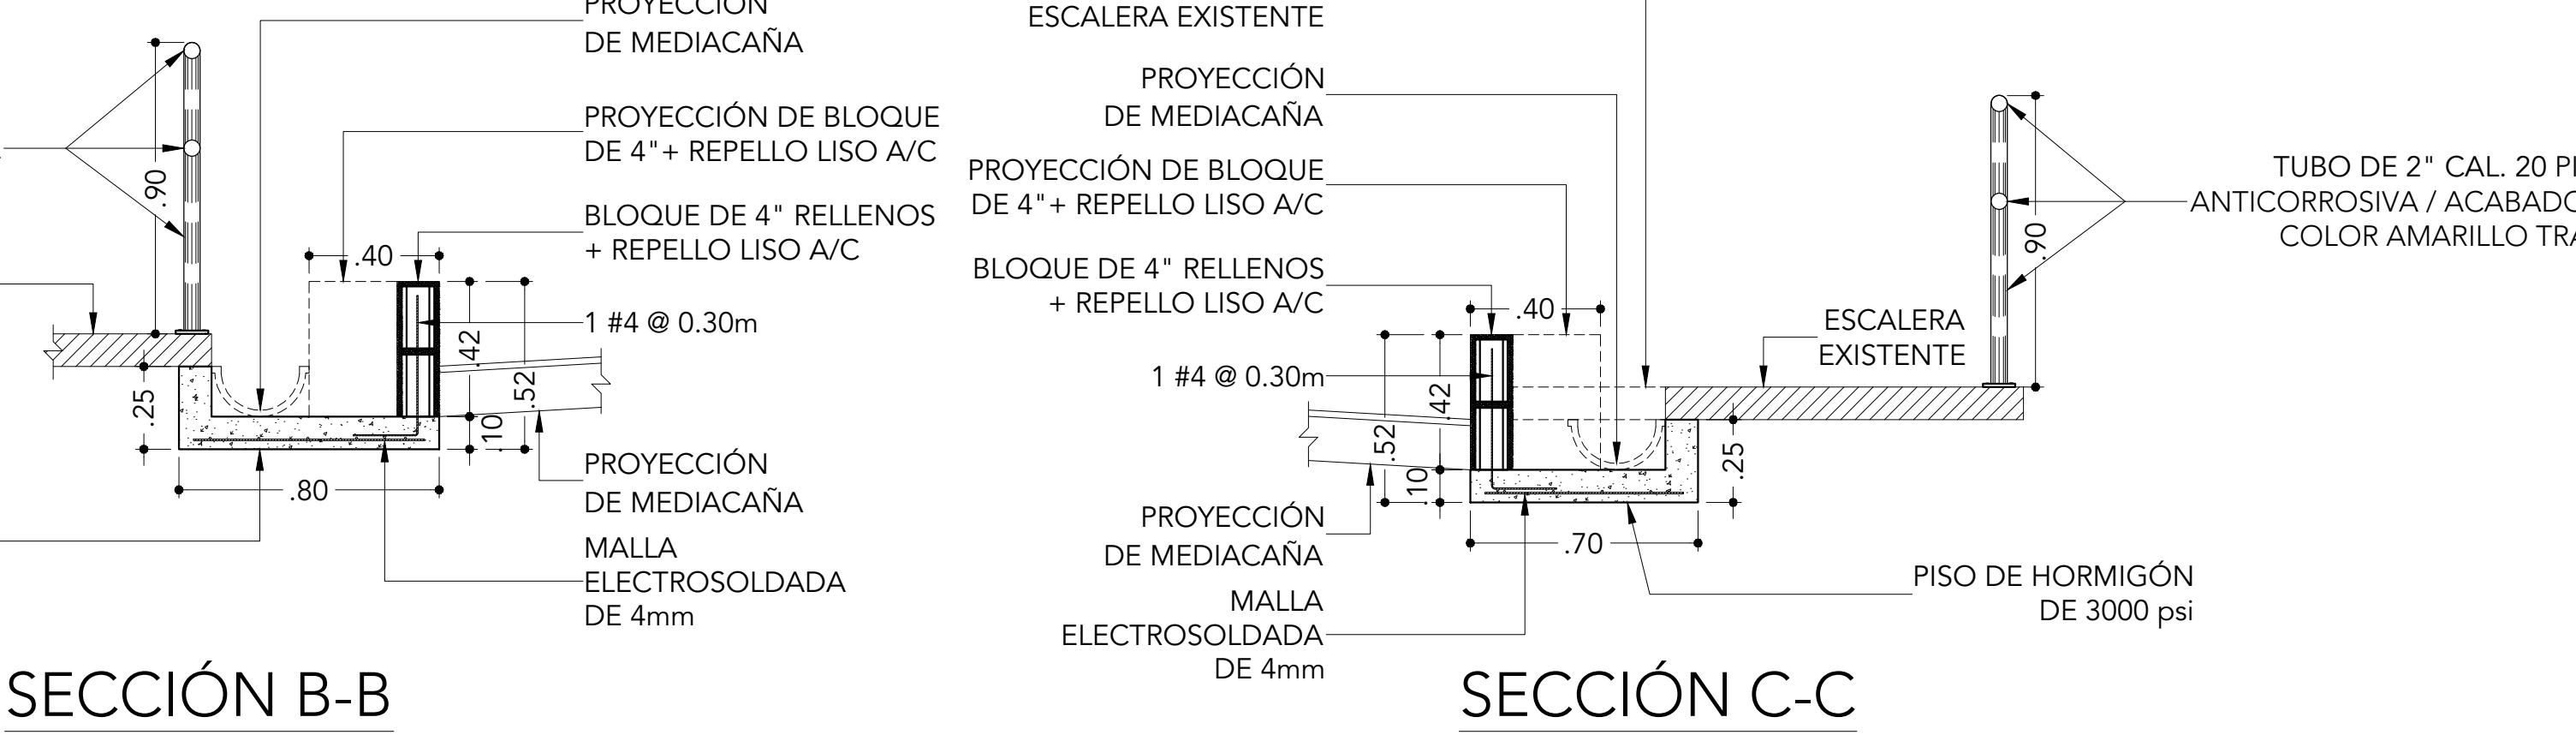

SECCIÓN B-B

ESCALA: 1:20

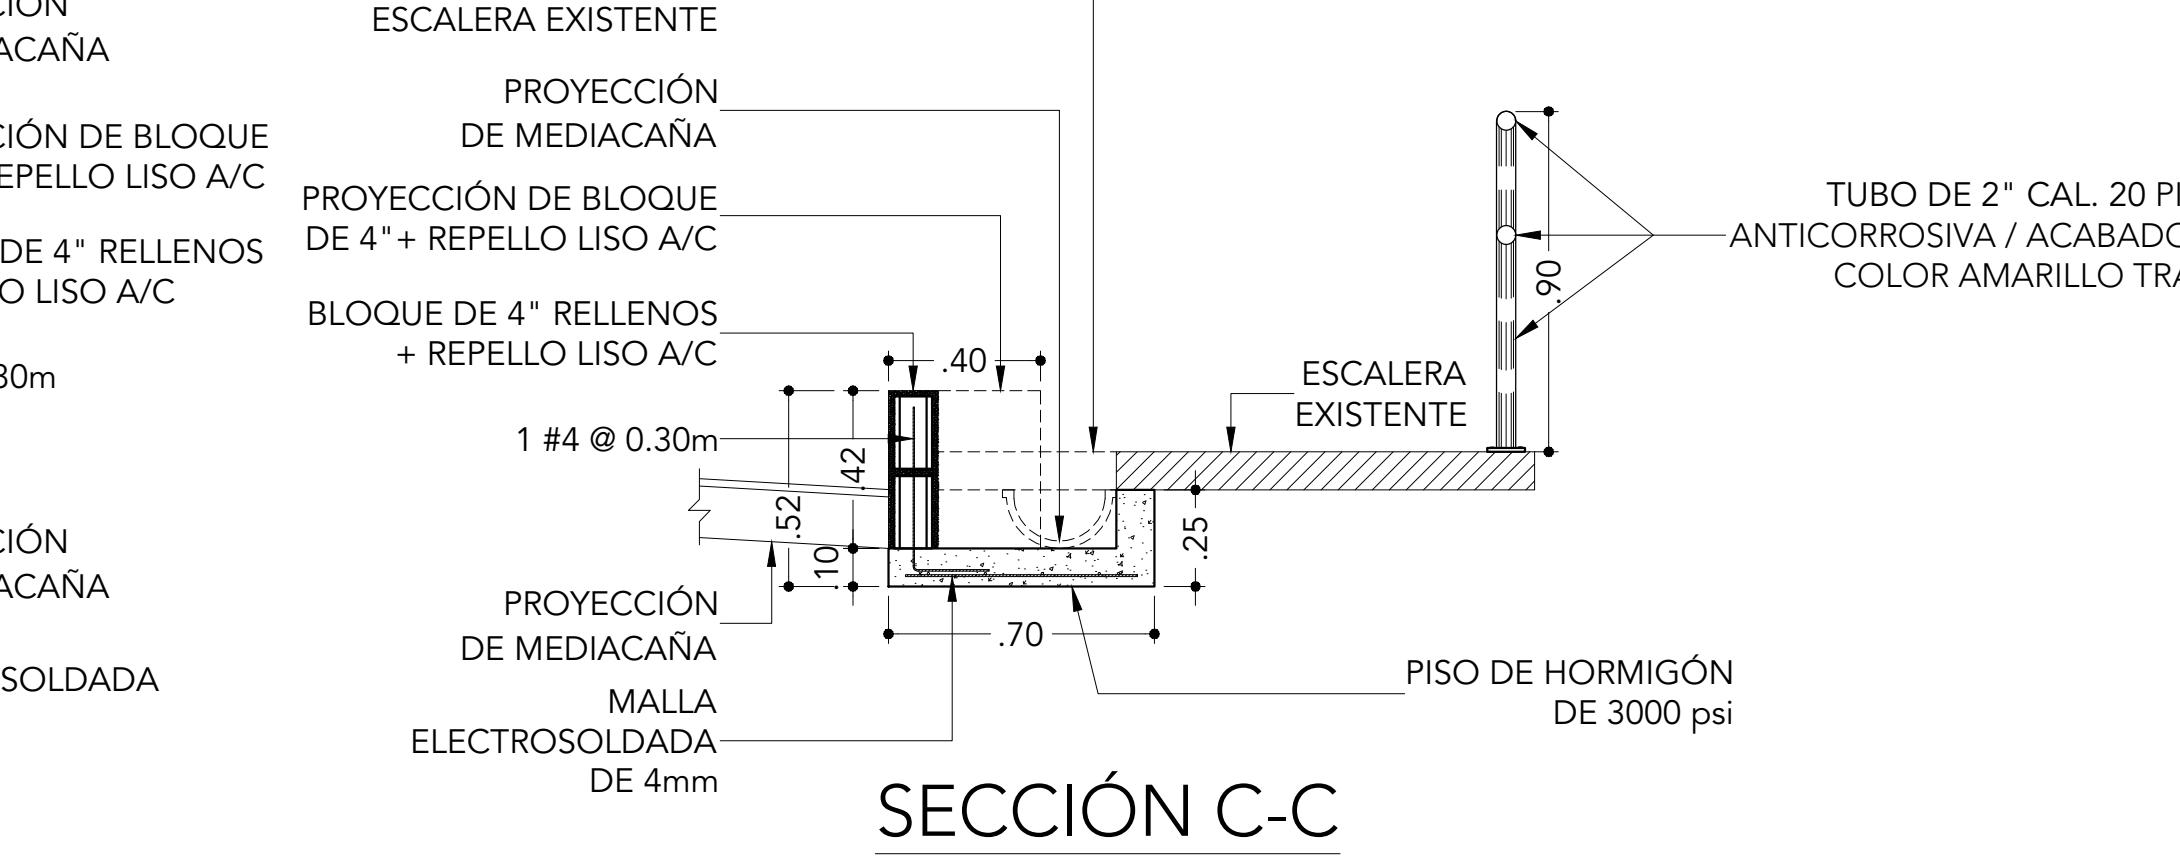

SECCIÓN C-C

ESCALA: 1:20

CÓDIGO DE PROYECTO

2016-VL-ARQ



Alcaldía de
San Miguelito

APROBADO

DISEÑO

ALCALDÍA DE SAN MIGUELITO

DESARROLLO DE PLANOS

REVISADO

ALCALDÍA DE SAN MIGUELITO

PROYECTO

"MEJORAMIENTO DE DRENAJES PLUVIALES EN SECTORES 4 Y 6 LOS ANDES #1 EN CORREGIMIENTO AMELIA DENIS DE ICAZA, DISTRITO DE SAN MIGUELITO"

PROPIETARIO

MUNICIPIO DE SAN MIGUELITO

UBICACIÓN

CALLE SANTA ROSA SECTOR C, GELABERT, CORREGIMIENTO DE VICTORIANO LORENZO, DISTRITO DE SAN MIGUELITO, PROVINCIA DE PANAMÁ, PANAMÁ

CONTENIDO

LOCALIZACIÓN REGIONAL
PLANTA ARQUITECTÓNICA GENERAL
PLANTA AMPLIADA ZONA 1
PLANTA AMPLIADA ZONA 2
DETALLES CONSTRUCTIVOS
NOTAS
DATOS DEL PROYECTO

FECHA

NOVIEMBRE 2025

NÚMERO

1

DE

2

CR- 2DE SE-001