






LOCALIZACIÓN REGIONAL
ESCALA: 1:5000

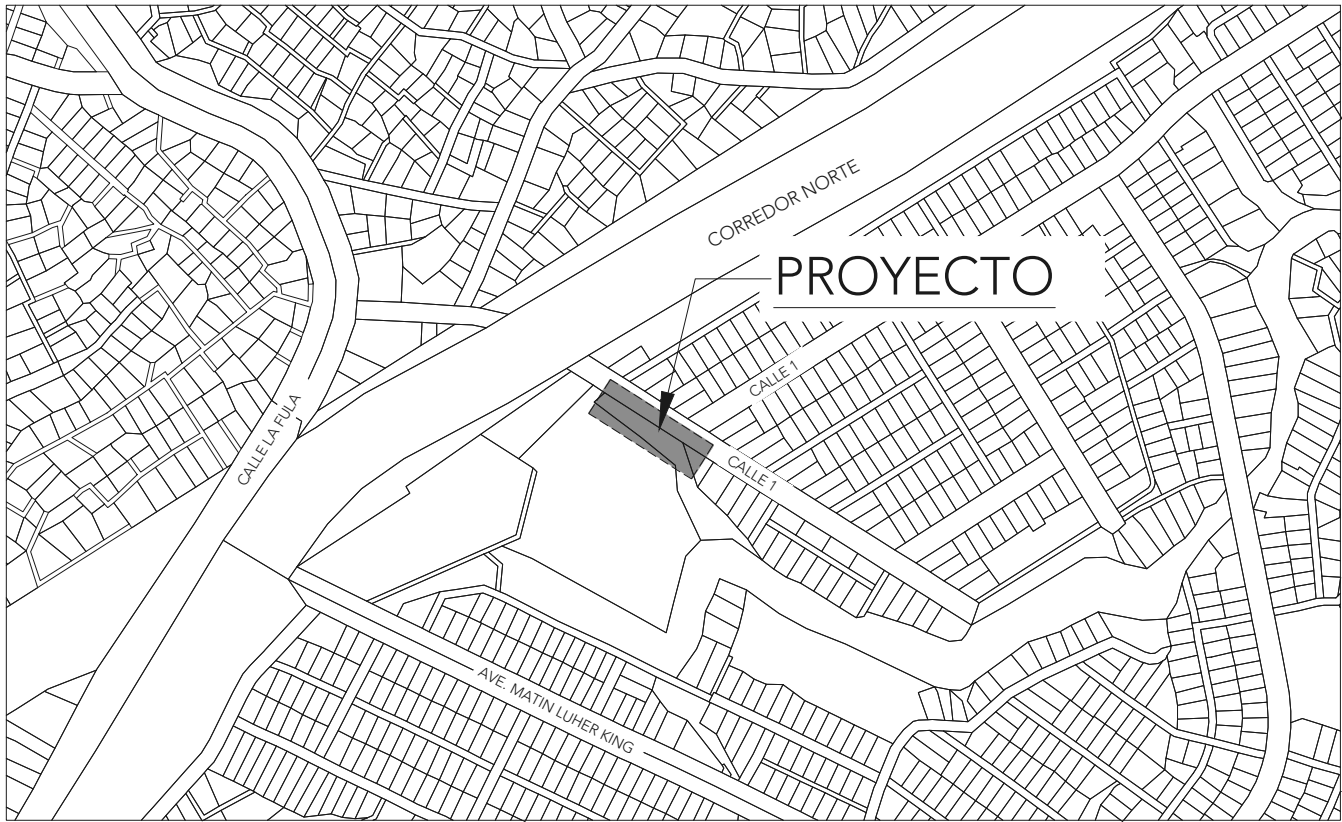


LOCALIZACIÓN GENERAL
ESCALA: 1:600

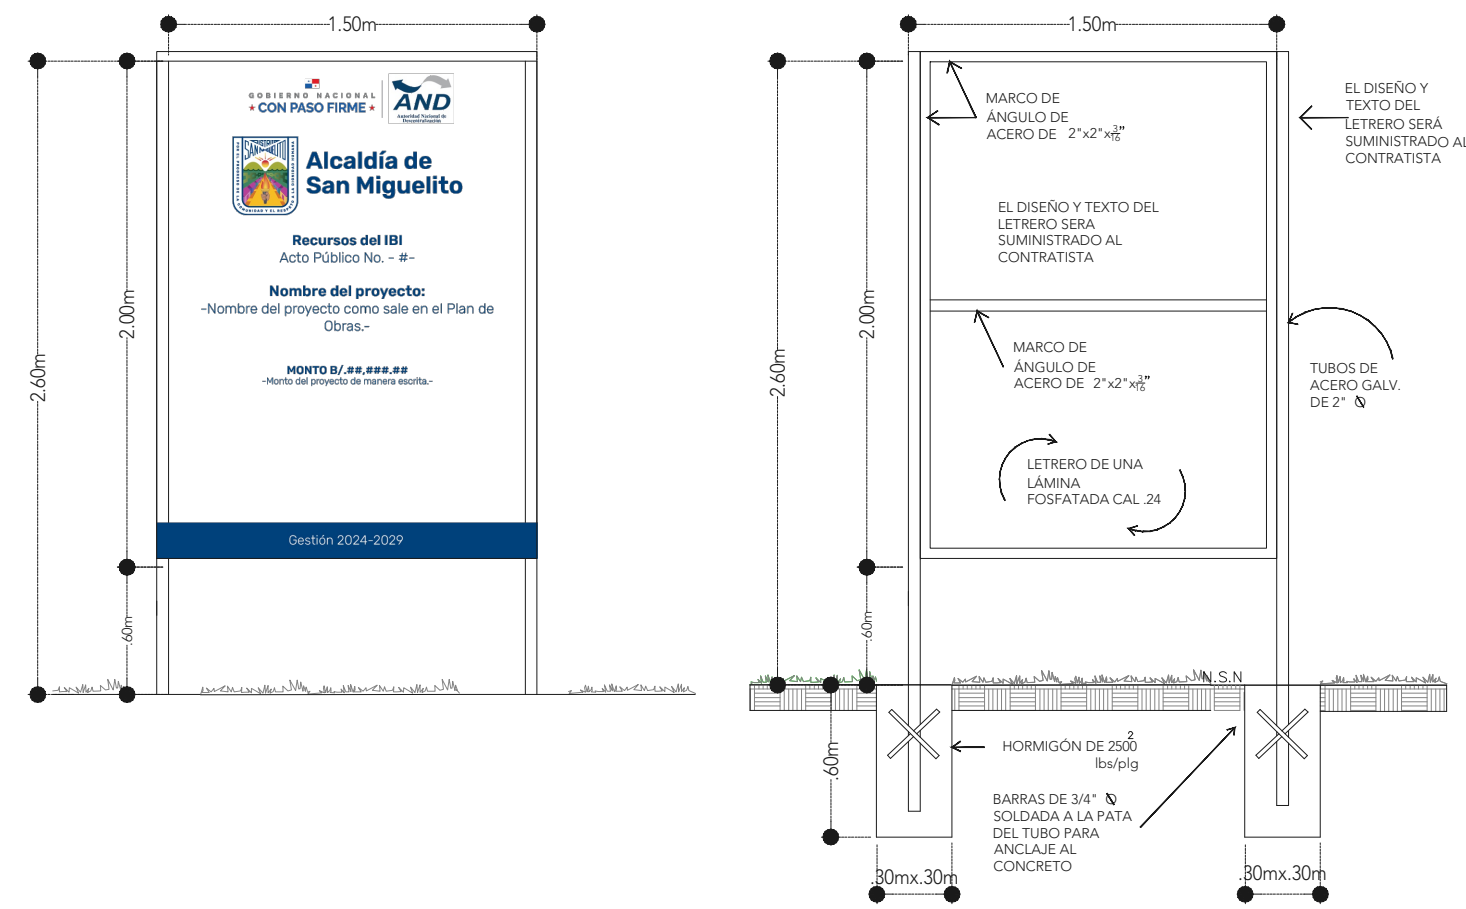


LETRERO
ESCALA: 1:30

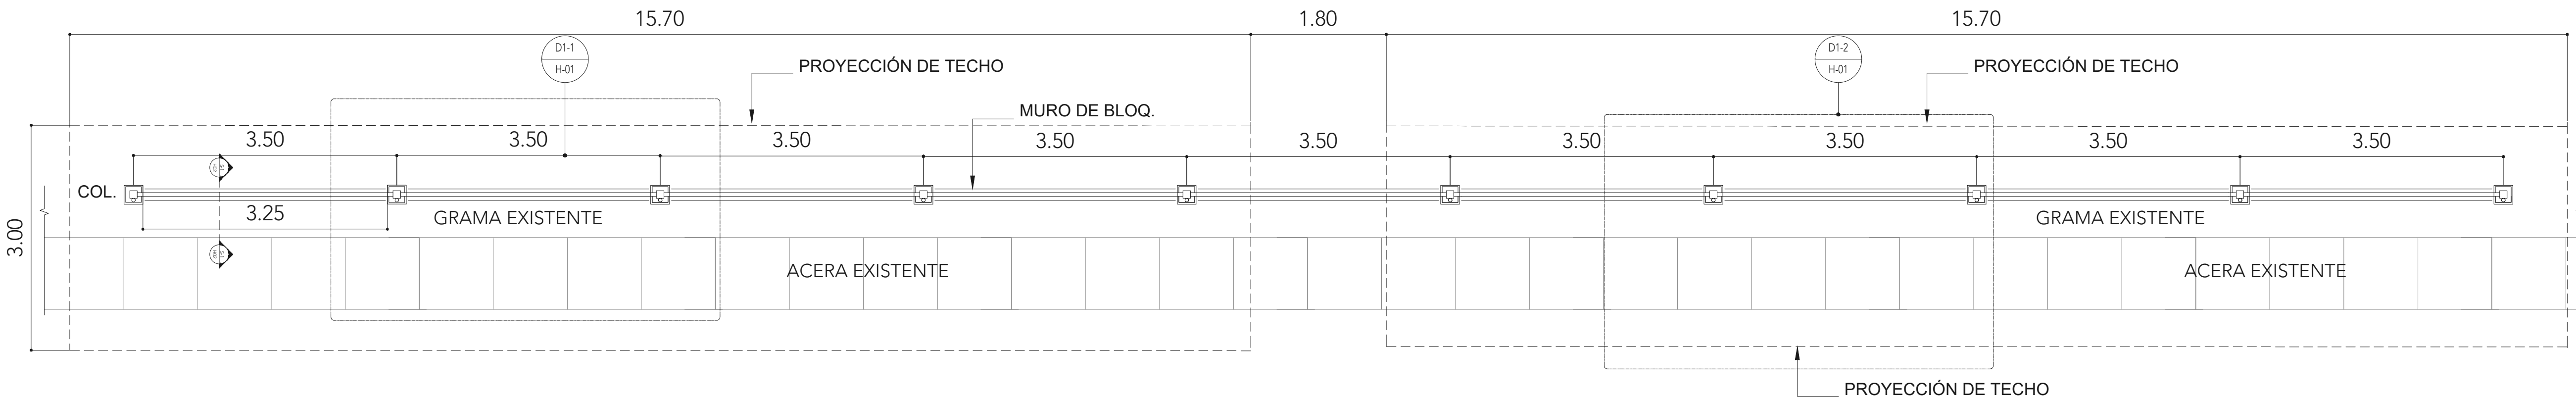

PLANTA ARQUITECTÓNICA GENERAL
ESCALA: 1:50

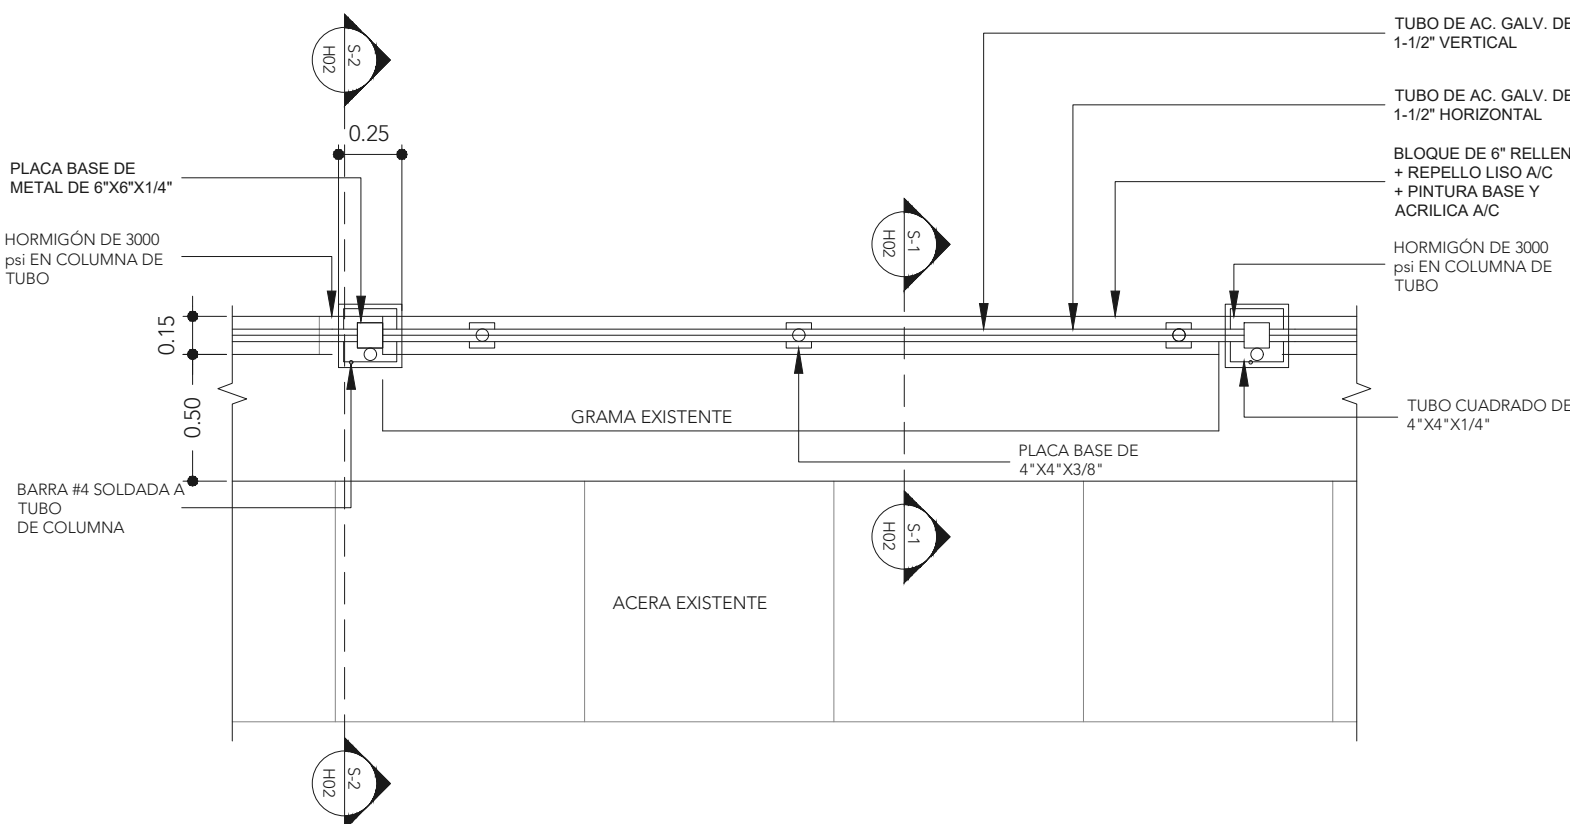

D1-1 PLANTA ARQUITECTÓNICA TÍPICA
ESCALA: 1:20

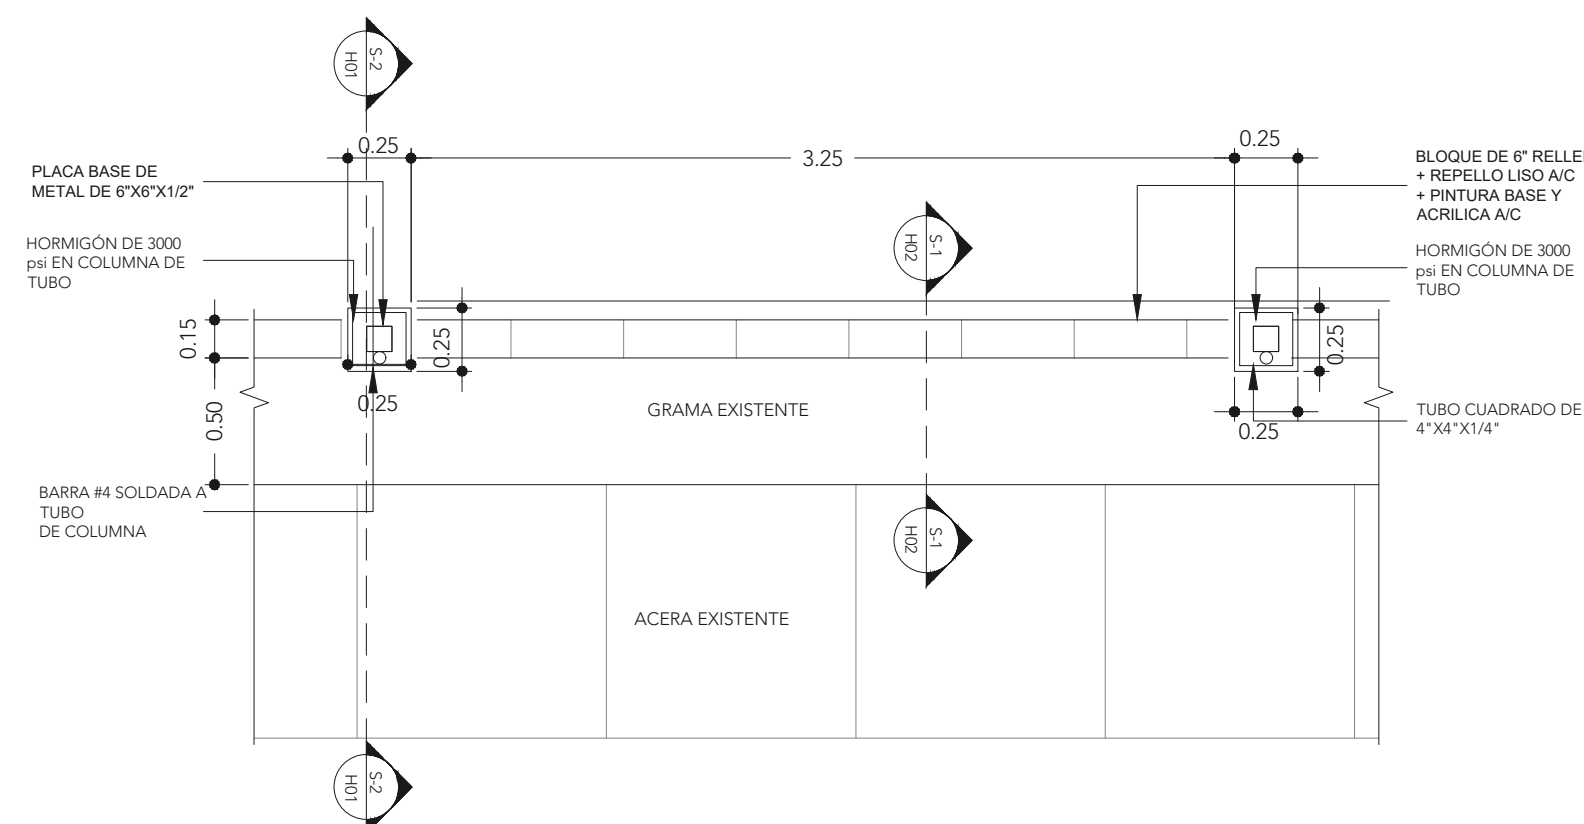

D1-1 CORTE
ESCALA: 1:20



ISOMÉTRICO
ESCALA: S/E

NOTAS GENERALES

LA CONSTRUCCIÓN NO DEBERÁ INICIARSE HASTA TERMINAR EL PROCESO DE APROBACIÓN DE ANTE PROYECTO Y PLANOS FINALES. UNA VEZ RECIBIDAS LAS APROBACIONES CORRESPONDIENTES Y POSEER LOS PERMISOS NECESARIOS, ENTONCES EL CONTRATISTA O EL DUEÑO PODRÁN INICIAR DICHOS TRABAJOS.

EL CONTRATISTA DEBERÁ VERIFICAR TODAS LAS DIMENSIONES Y CONDICIONES EN EL CAMPO ANTES DE COMENZAR LOS TRABAJOS. EL CONTRATISTA DEBERÁ VERIFICAR LA CAPACIDAD DEL SUELO ANTES DE VACIAR EL CONCRETO.

TODO MOVIMIENTO DE TIERRA, DE CORTE O RELLENO, NECESARIO PARA OBTENER LOS NIVELES DESEADOS DEBERÁN SER REALIZADOS CON EL EQUIPO APROPIADO DEBIDAMENTE APROBADO POR EL PROFESIONAL RESIDENTE.

TODO RELLENO DEBERÁ SER CON MATERIAL SATISFACTORIO O MATERIAL SELECTO Y COMPACTADO CON EQUIPO PESADO HASTA CONSEGUIR EL GRADO DE COMPACTACIÓN DESEADO QUE NO SERÁ MENOR QUE EL 95% DEL PROCTOR A LA HUMEDAD ÓPTIMA PARA LAS ÁREAS DE CUALQUIER EDIFICIO Y NO MENOR DEL 90% DEL PROCTOR PARA OTROS CASOS.

TODO EL CONCRETO ESTRUCTURAL TENDRÁ UNA RESISTENCIA A LA COMPRESIÓN DE 210 kg /cm2 A LOS 28 DÍAS.

CÓDIGO DE PROYECTO

2016-VL-ARQ



Alcaldía de
San Miguelito

APROBADO

INGENIERIA MUNICIPAL SAN MIGUELITO

DISEÑO

ALCALDÍA DE SAN MIGUELITO

DESARROLLO DE PLANOS

REVISADO

ALCALDÍA DE SAN MIGUELITO

PROYECTO

MEJORAMIENTO DE MARQUESINA EN CERRO BATEA, CORREGIMIENTO DE BELISARIO FRÍAS, DISTRITO DE SAN MIGUELITO

PROPIETARIO

MUNICIPIO DE SAN MIGUELITO

UBICACIÓN

CERRO BATEA, CORREGIMIENTO DE BELISARIO FRÍAS, DISTRITO DE SAN MIGUELITO, PROVINCIA DE PANAMA, PANAMA

CONTENIDO

LOCALIZACIÓN REGIONAL
LOCALIZACIÓN GENERAL
PLANTAS
DETALLES
NOTAS GENERALES

FECHA

JUNIO 2025

NÚMERO

1

DE

2

CR- 2DE SE-001



ESCALA: 1:20



ESCALA: 1:20



ESCALA: 1:10



ESCALA: 1:10



ESCALA: 1:10



ESCALA: 1:20



ESCALA: 1:10




ESCALA: 1:8



ESCALA: 1:10



ESCALA: 1:8

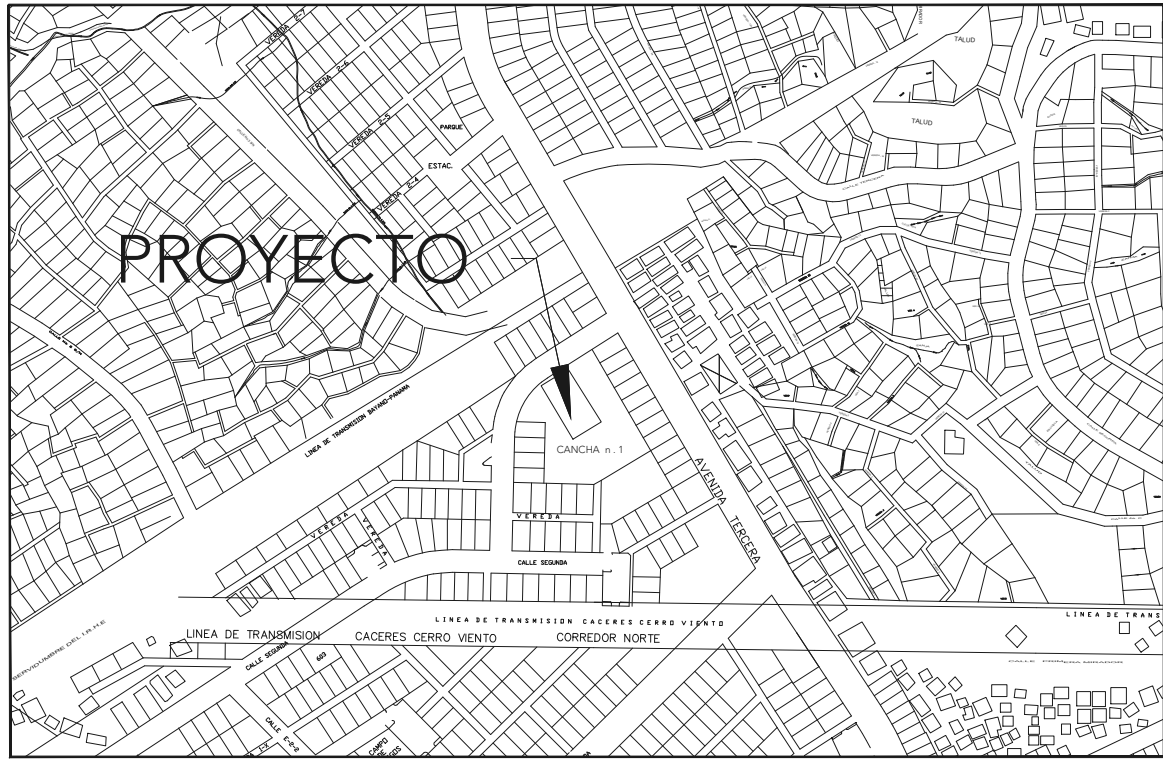


LOCALIZACION REGIONAL
ESCALA 1:5000


GUIA FOTOGRÁFICA

ANEXO FOTOGRÁFICO DE LOS ESPACIOS PARA REFERENCIA EN SITIO.


#	IMAGEN	COMENTARIOS
A		ANOTACIONES: - DESINSTALACIÓN DE CERCA EXISTENTE EN MAL ESTADO. - INSTALACIÓN DE CERCA NUEVA DE CICLÓN EN EL PERÍMETRO. - LIMPIEZA DEL ÁREA.
B		ANOTACIONES: - DESINSTALACIÓN DE CERCA EXISTENTE EN MAL ESTADO. - INSTALACIÓN DE CERCA NUEVA DE CICLÓN EN EL PERÍMETRO. - LIMPIEZA DEL ÁREA.

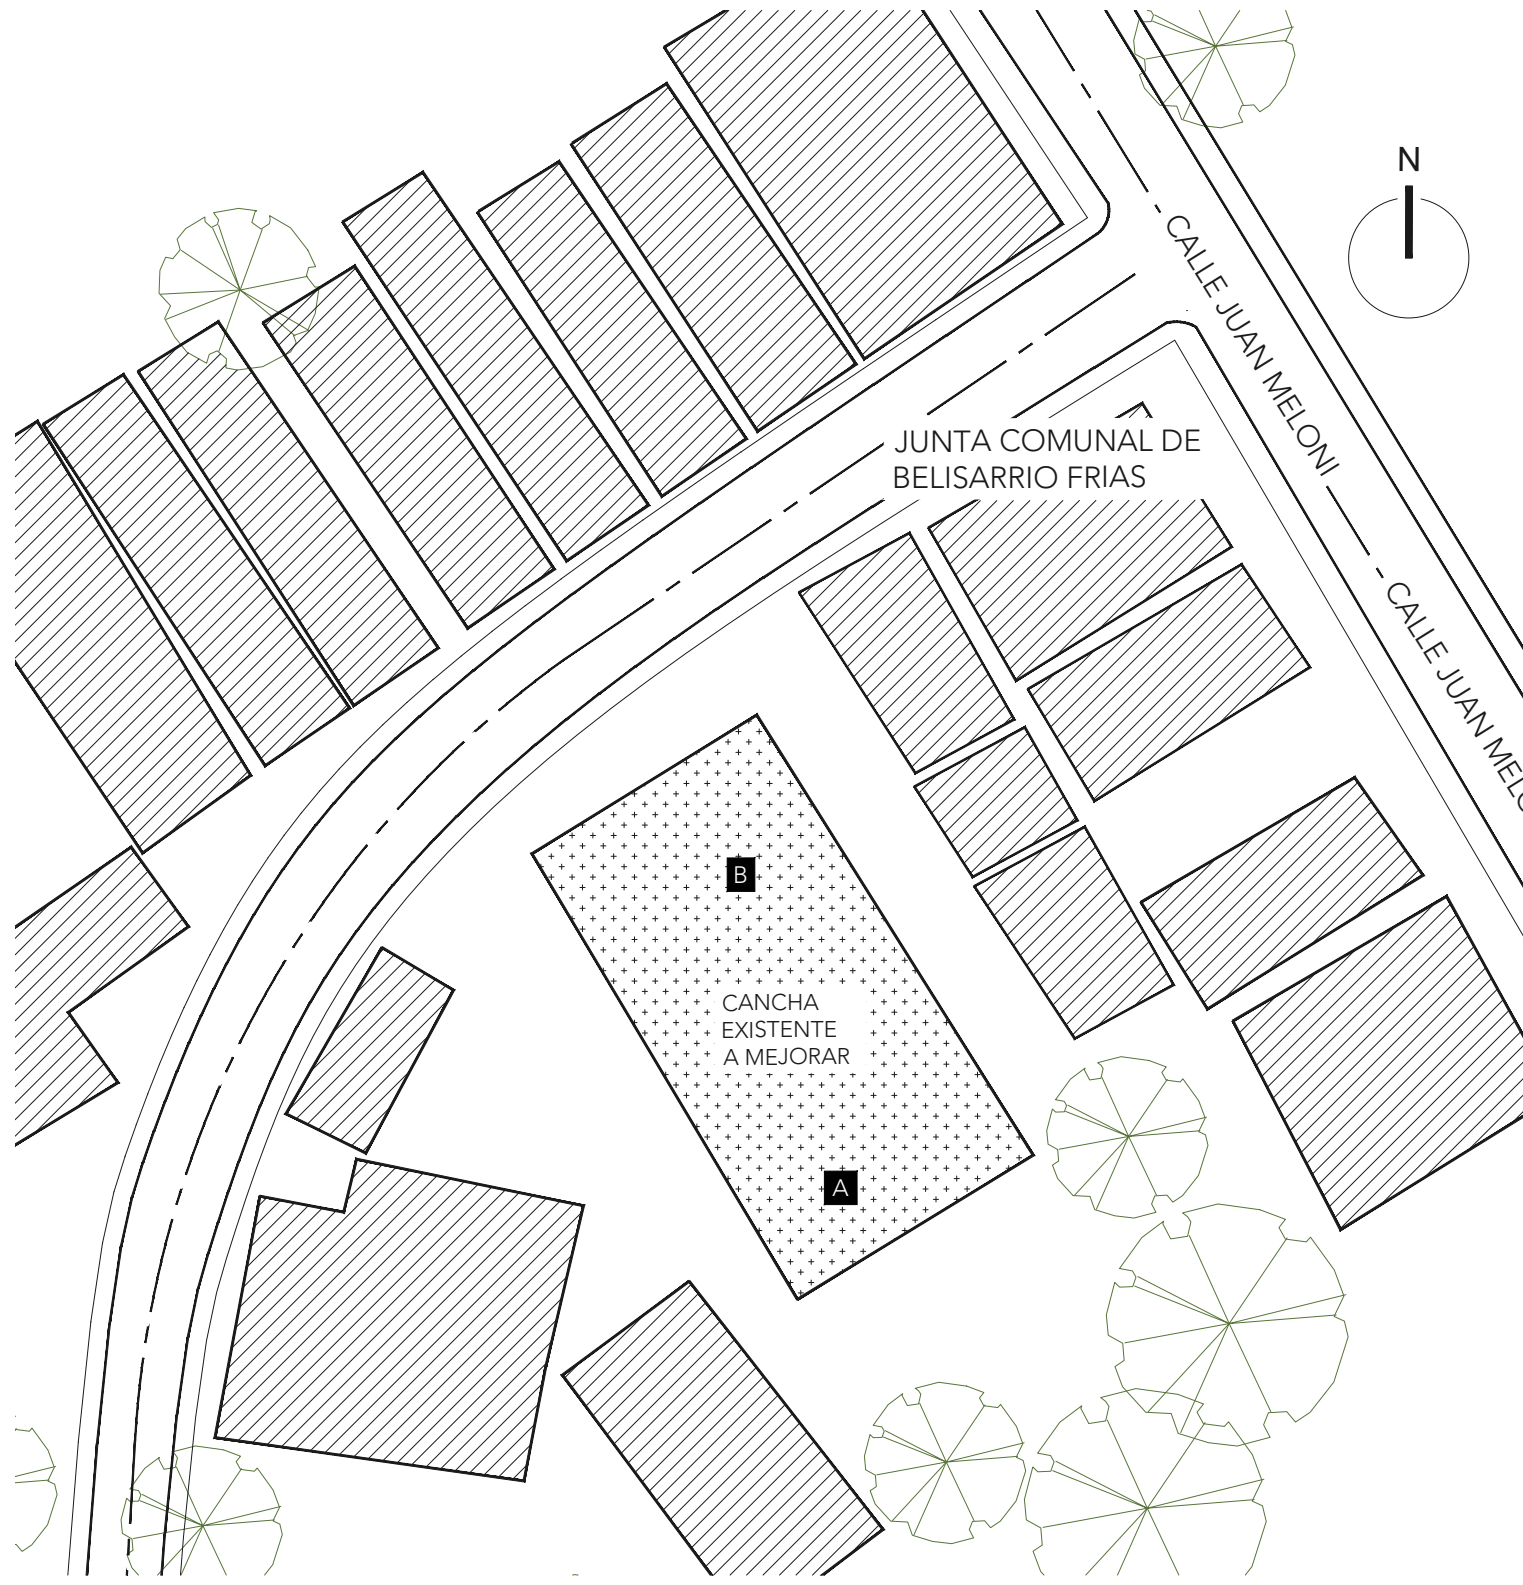


LOCALIZACIÓN GENERAL
ESCALA 1:600

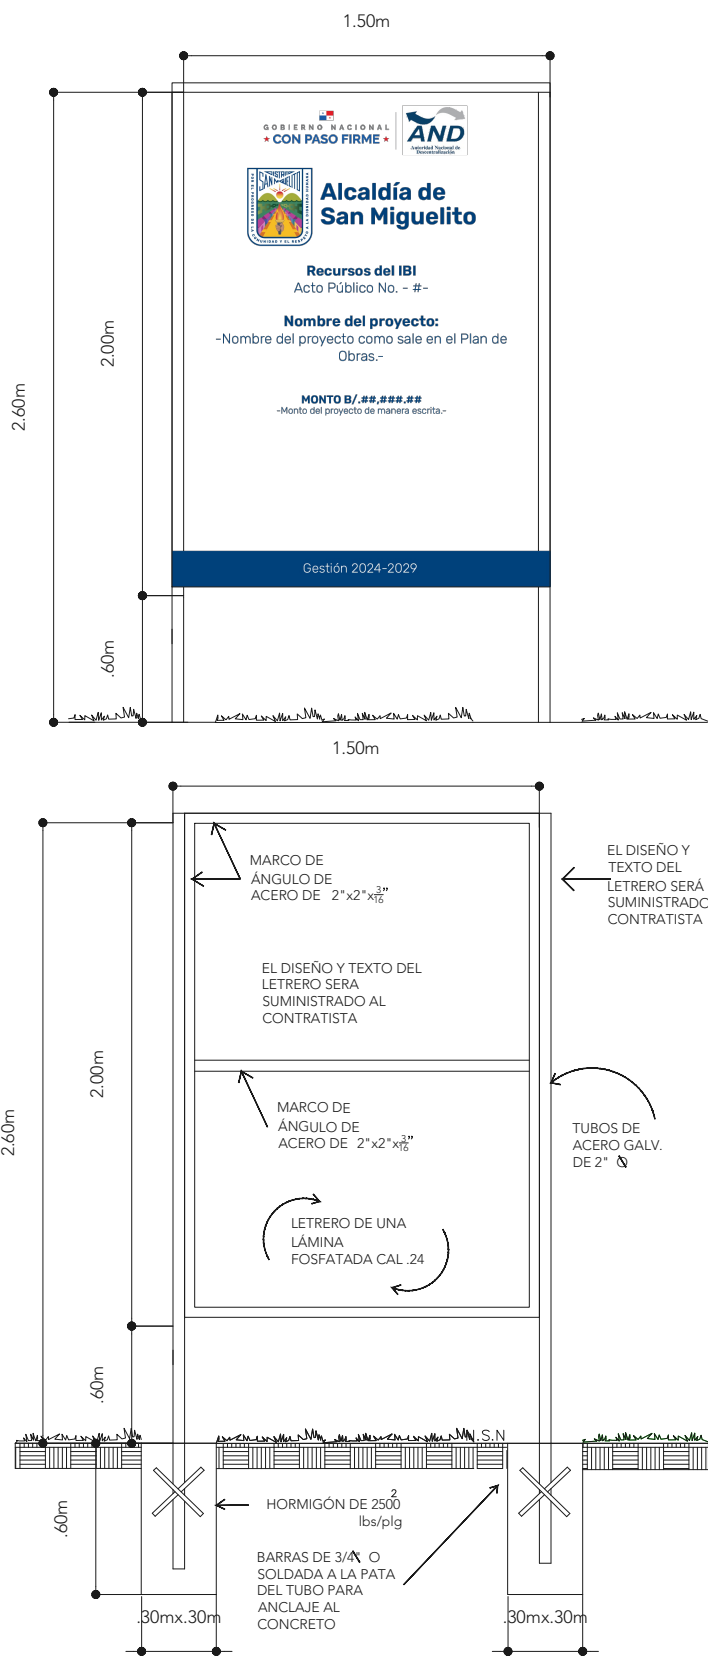


LETRERO
ESCALA 1:30

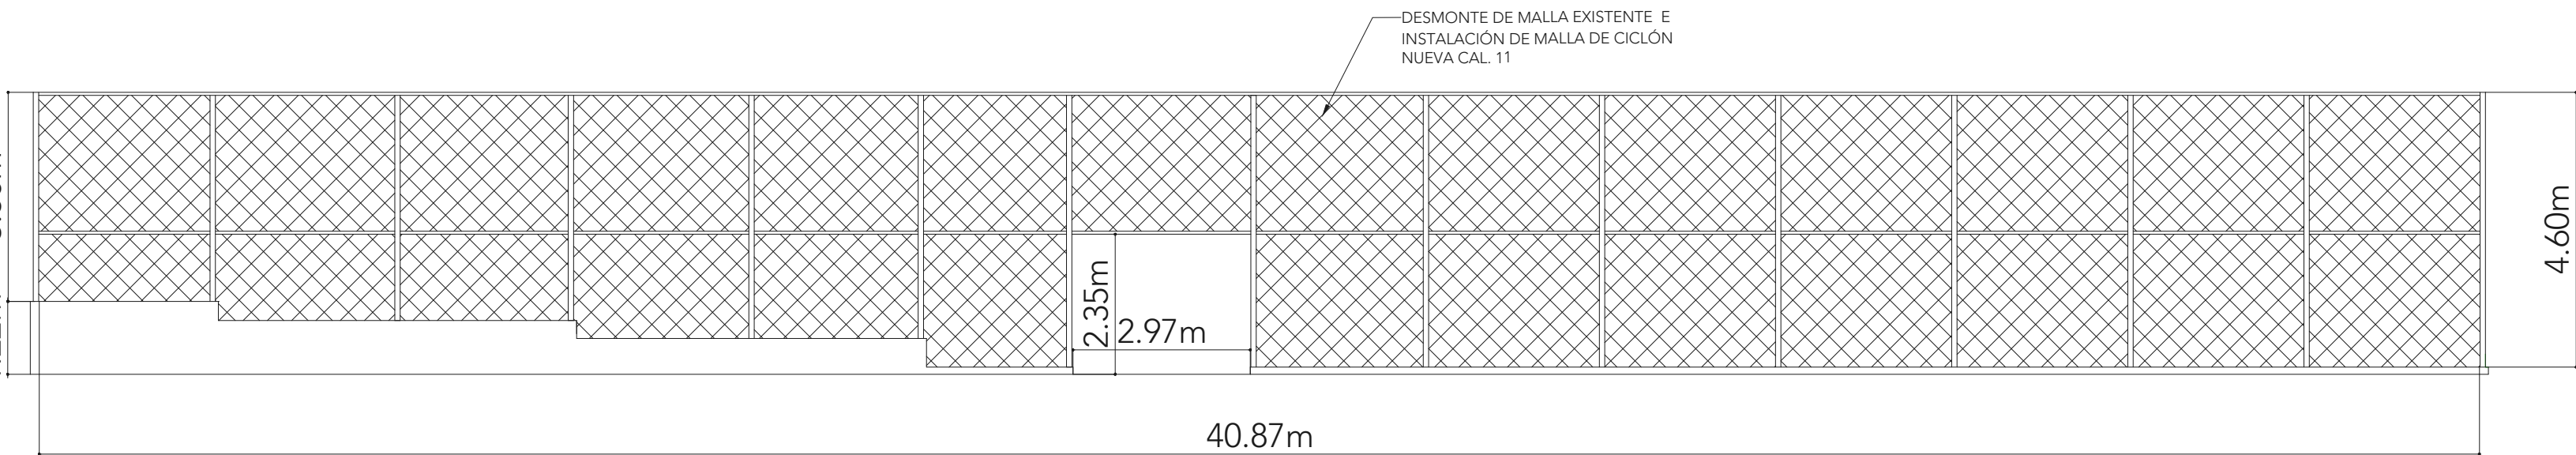

SECCIÓN TRANSVERSAL S-A
ESCALA 1:100

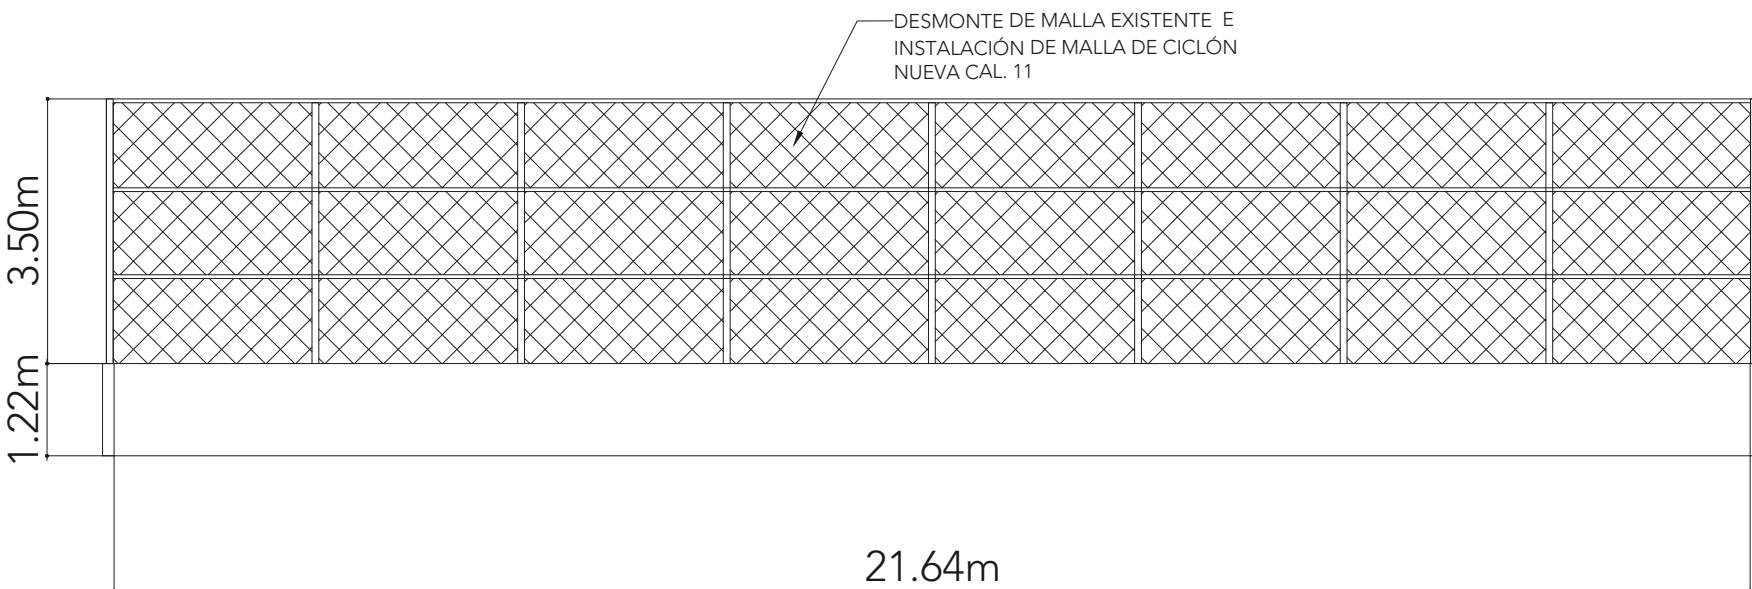


SECCIÓN TRANSVERSAL S-B
ESCALA 1:100

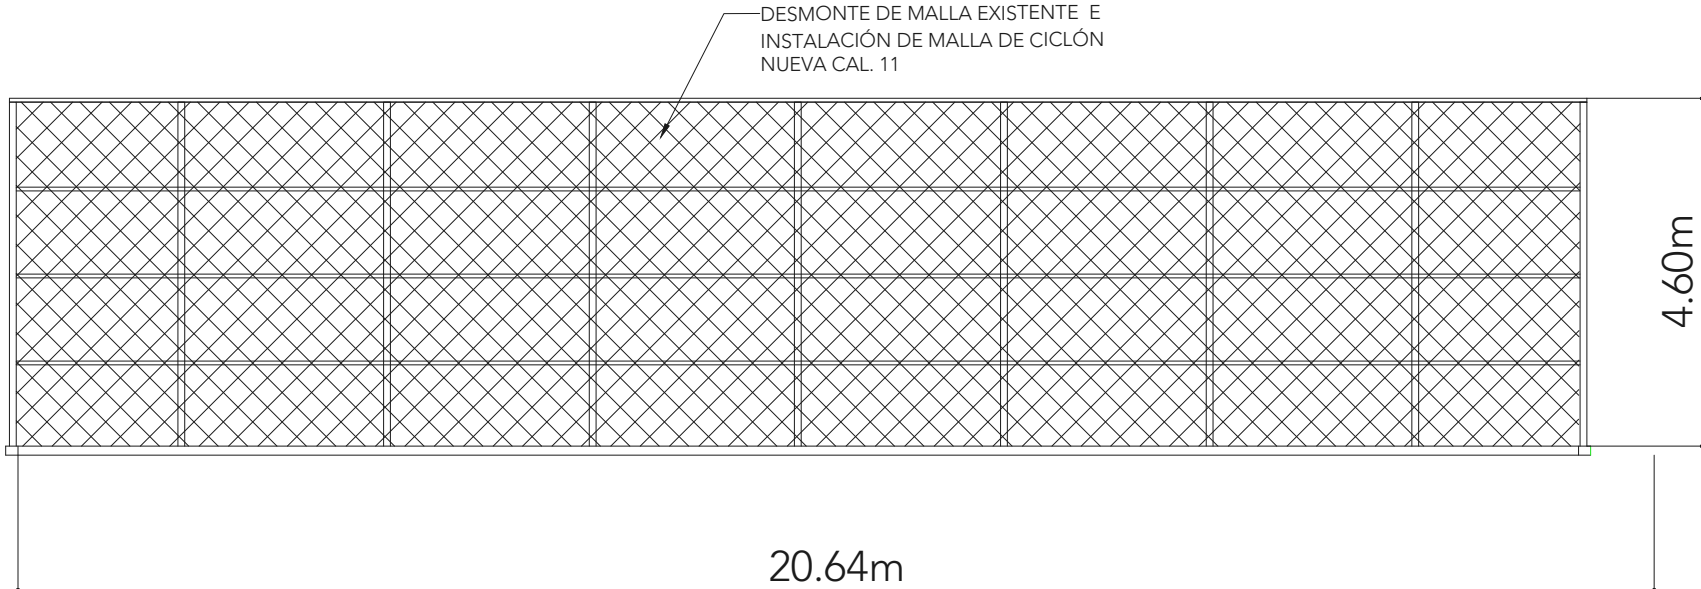

SECCIÓN TRANSVERSAL S-C
ESCALA 1:100

ENTRADA

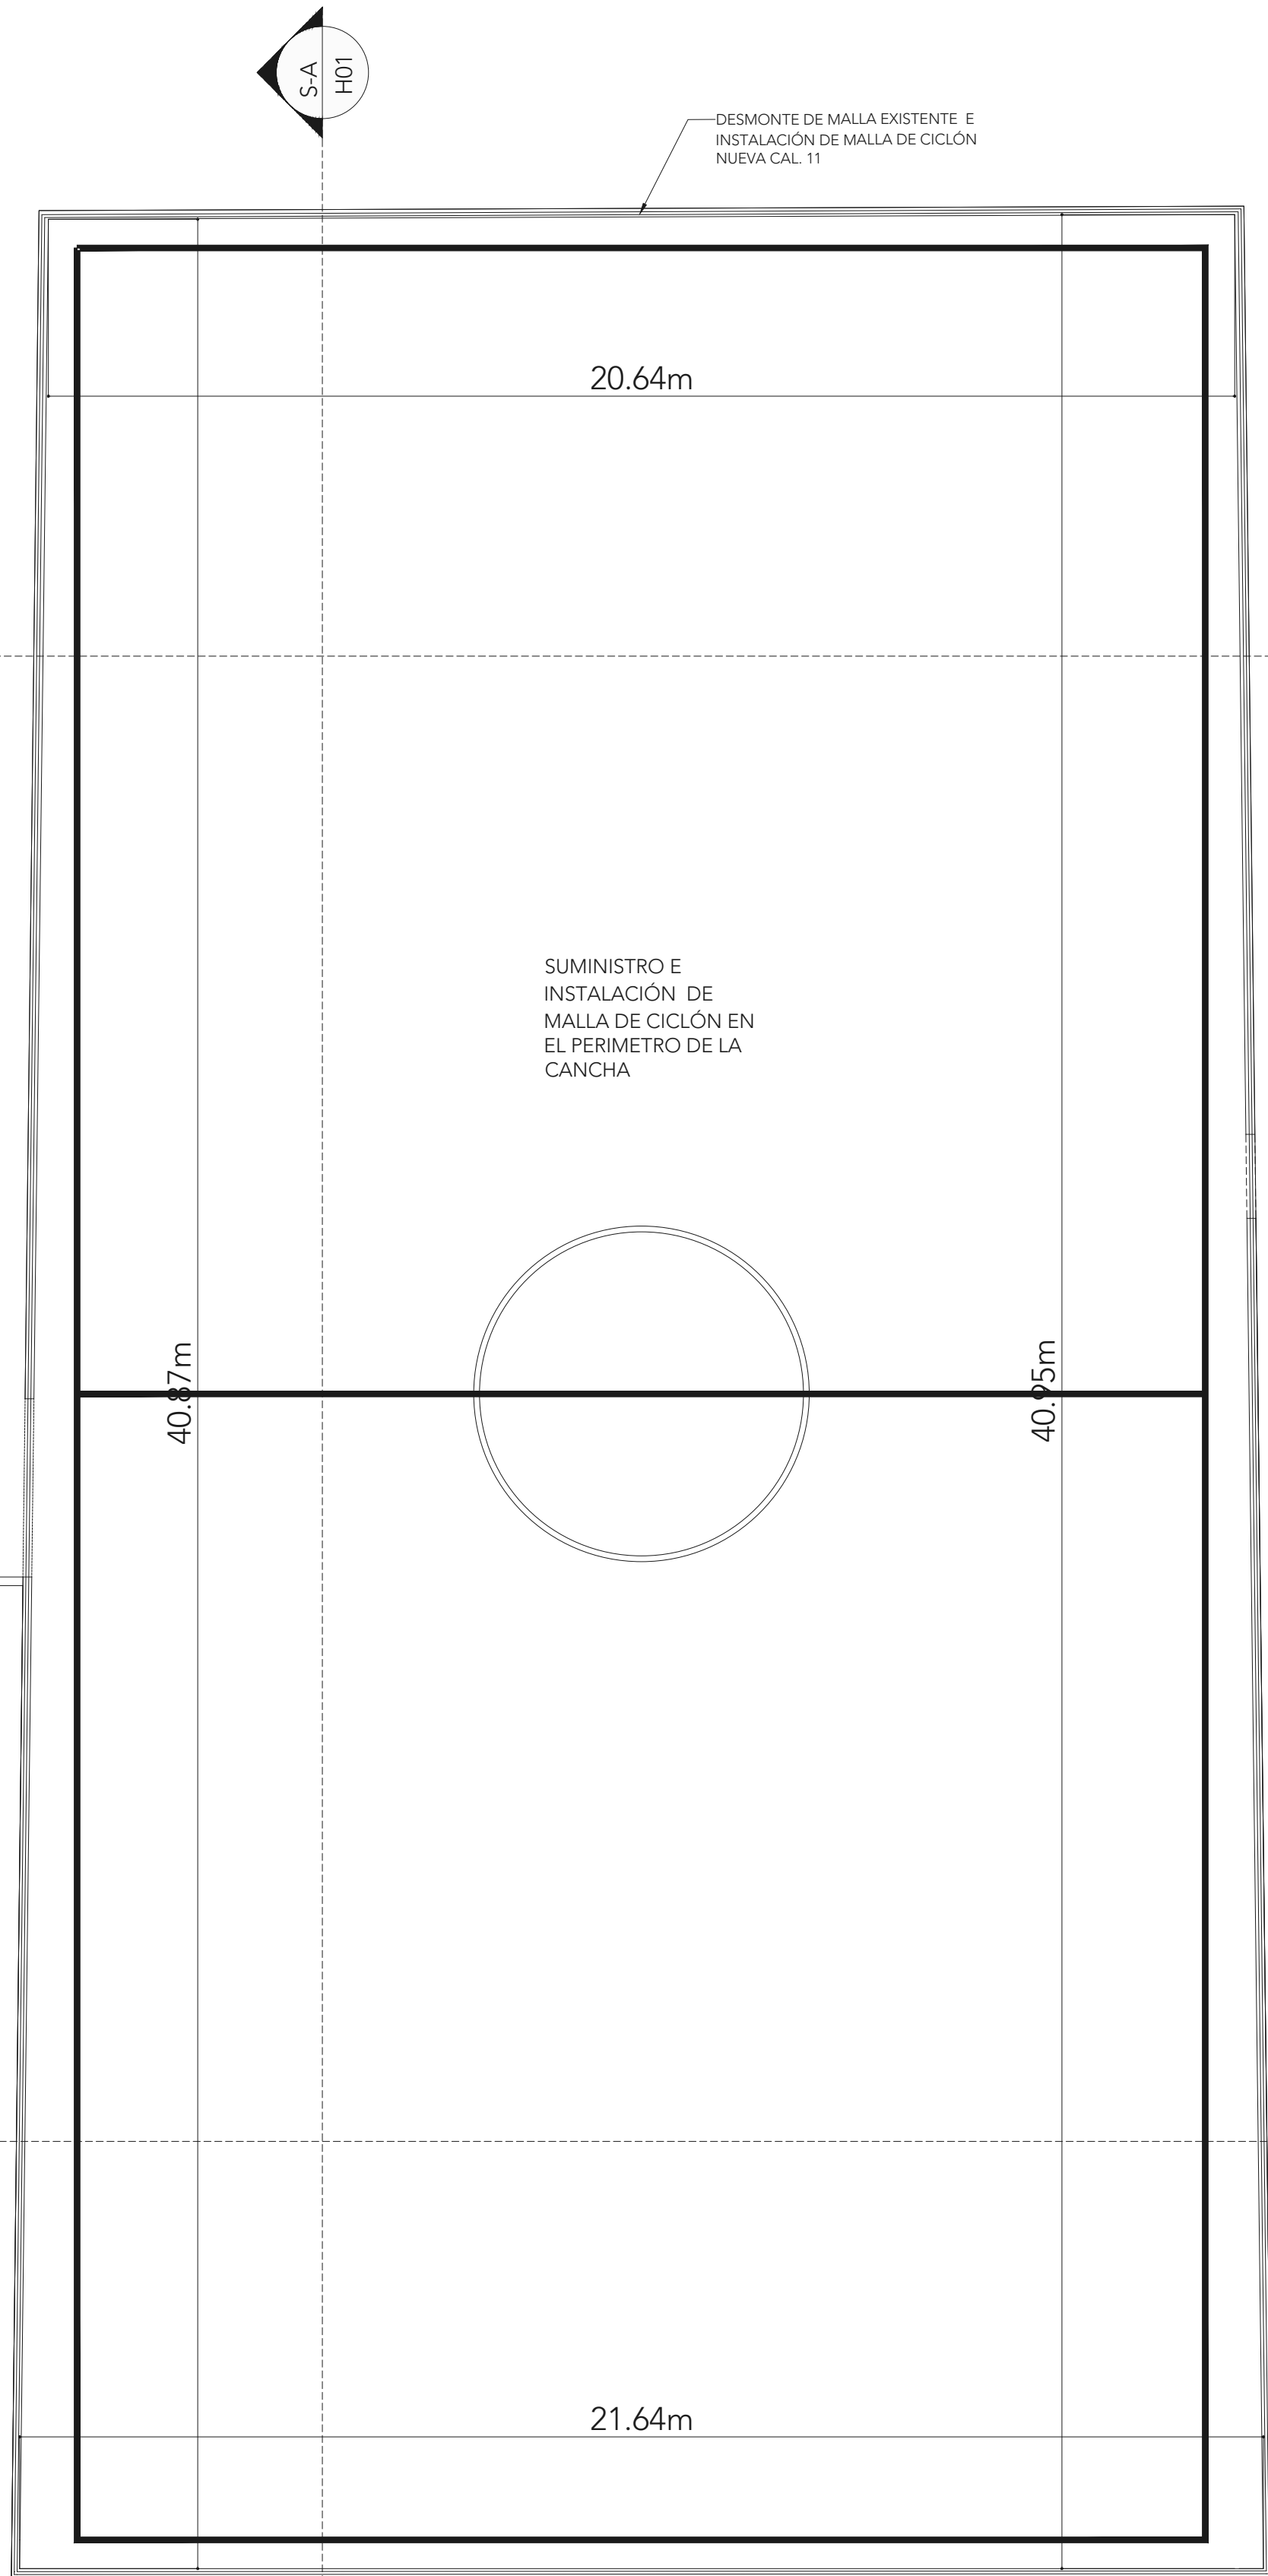

PLANTA DE CANCHA
ESCALA 1:100



Alcaldía de
San Miguelito

APROBADO

ING. MUNICIPAL DE SAN MIGUELITO

DISEÑO

ALCALDÍA DE SAN MIGUELITO

DESARROLLO DE PLANOS

ALCALDÍA DE SAN MIGUELITO

REVISADO

PROYECTO

MEJORAMIENTO DE TRES CANCHAS

PROPIETARIO

ALCALDIA DE SAN MIGUELITO

UBICACIÓN

CANCHA N° 1 COMUNIDAD DE TORRIJOS CARTER
FRENTE A LA JUNTA DEL CORREGIMIENTO DE
BELISARIO FRIAS

CONTENIDO

LOCALIZACIÓN REGIONAL
LOCALIZACIÓN GENERAL
PLANTA DE CANCHA
SECCIONES DE CANCHA

FECHA

NUMERO

1

DE

3

CODIGO DE HOJAS

2024




LOCALIZACIÓN REGIONAL

ESCALA 1:5000

GUIA FOTOGRÁFICA

ANEXO FOTOGRÁFICO DE LOS ESPACIOS PARA REFERENCI EN SITIO.


#	IMAGEN	COMENTARIOS
A		ANOTACIONES: - SUMINISTRO E INSTALACIÓN DE MALLA DEPORTIVA EN TECHO PARA CANCHA . - LIMPIEZA DEL ÁREA

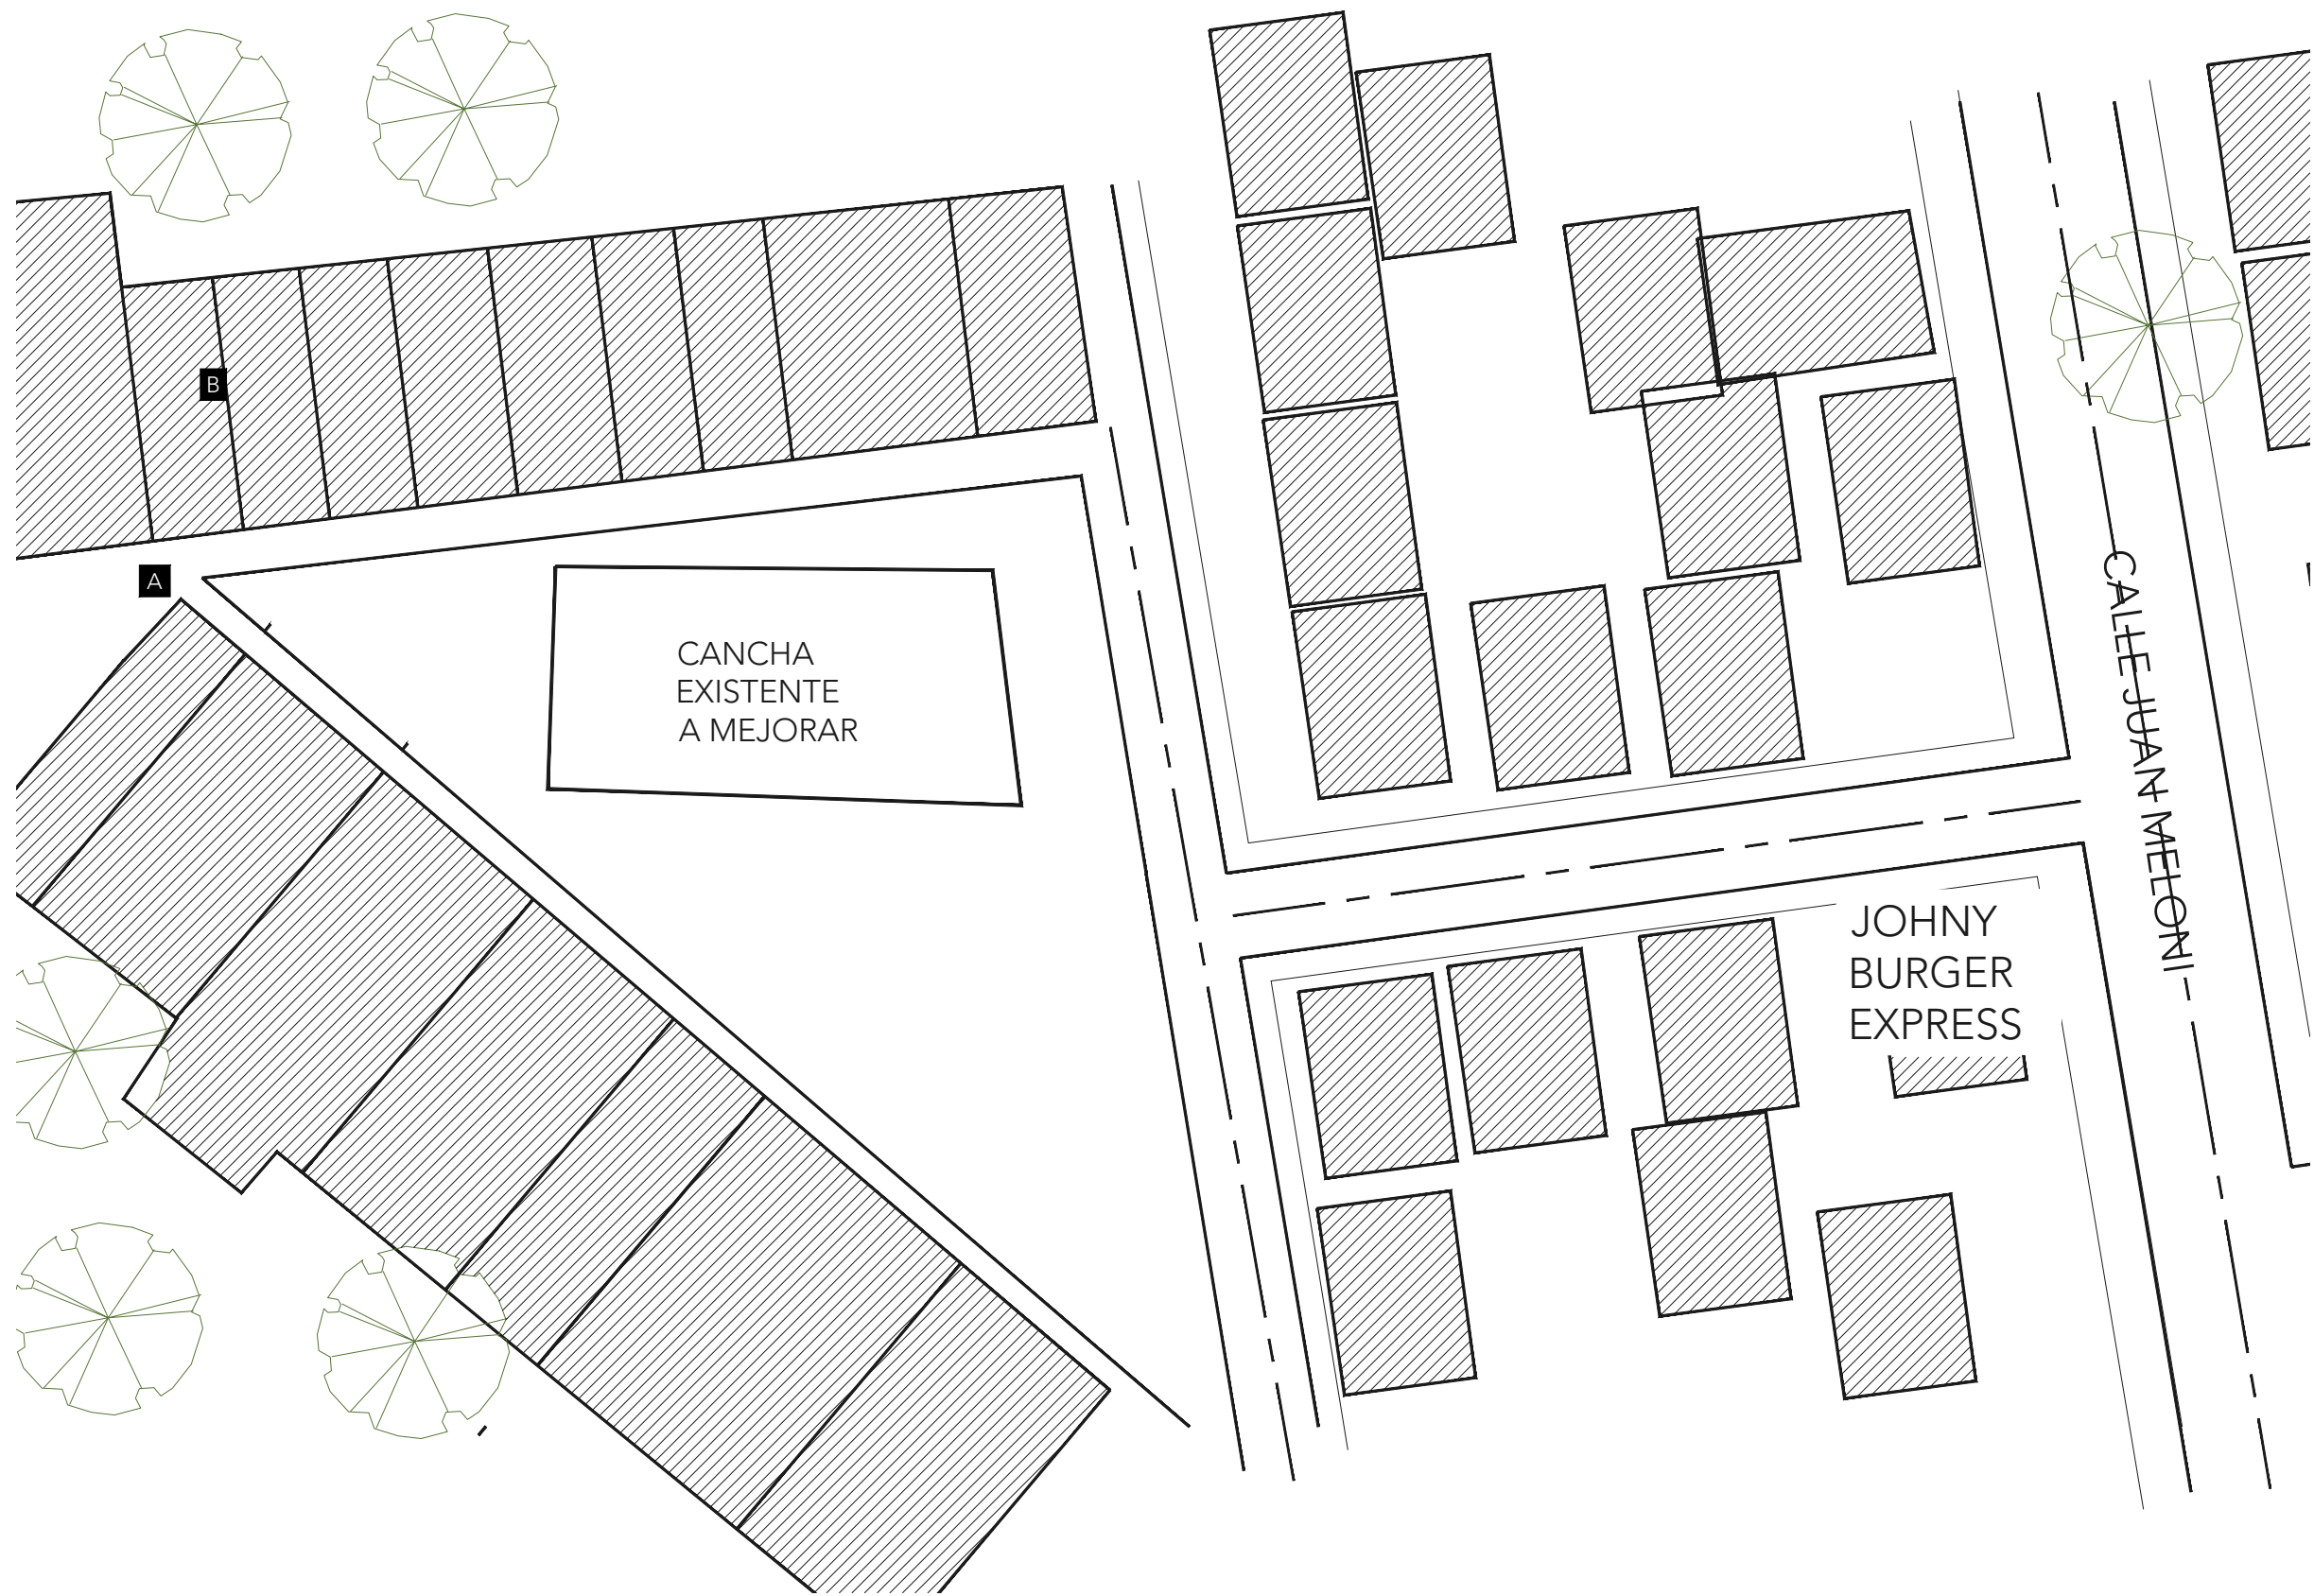

LOCALIZACIÓN GENERAL


ESCALA 1:500

MALLA DEPORTIVA EN
TECHO DE CANCHA

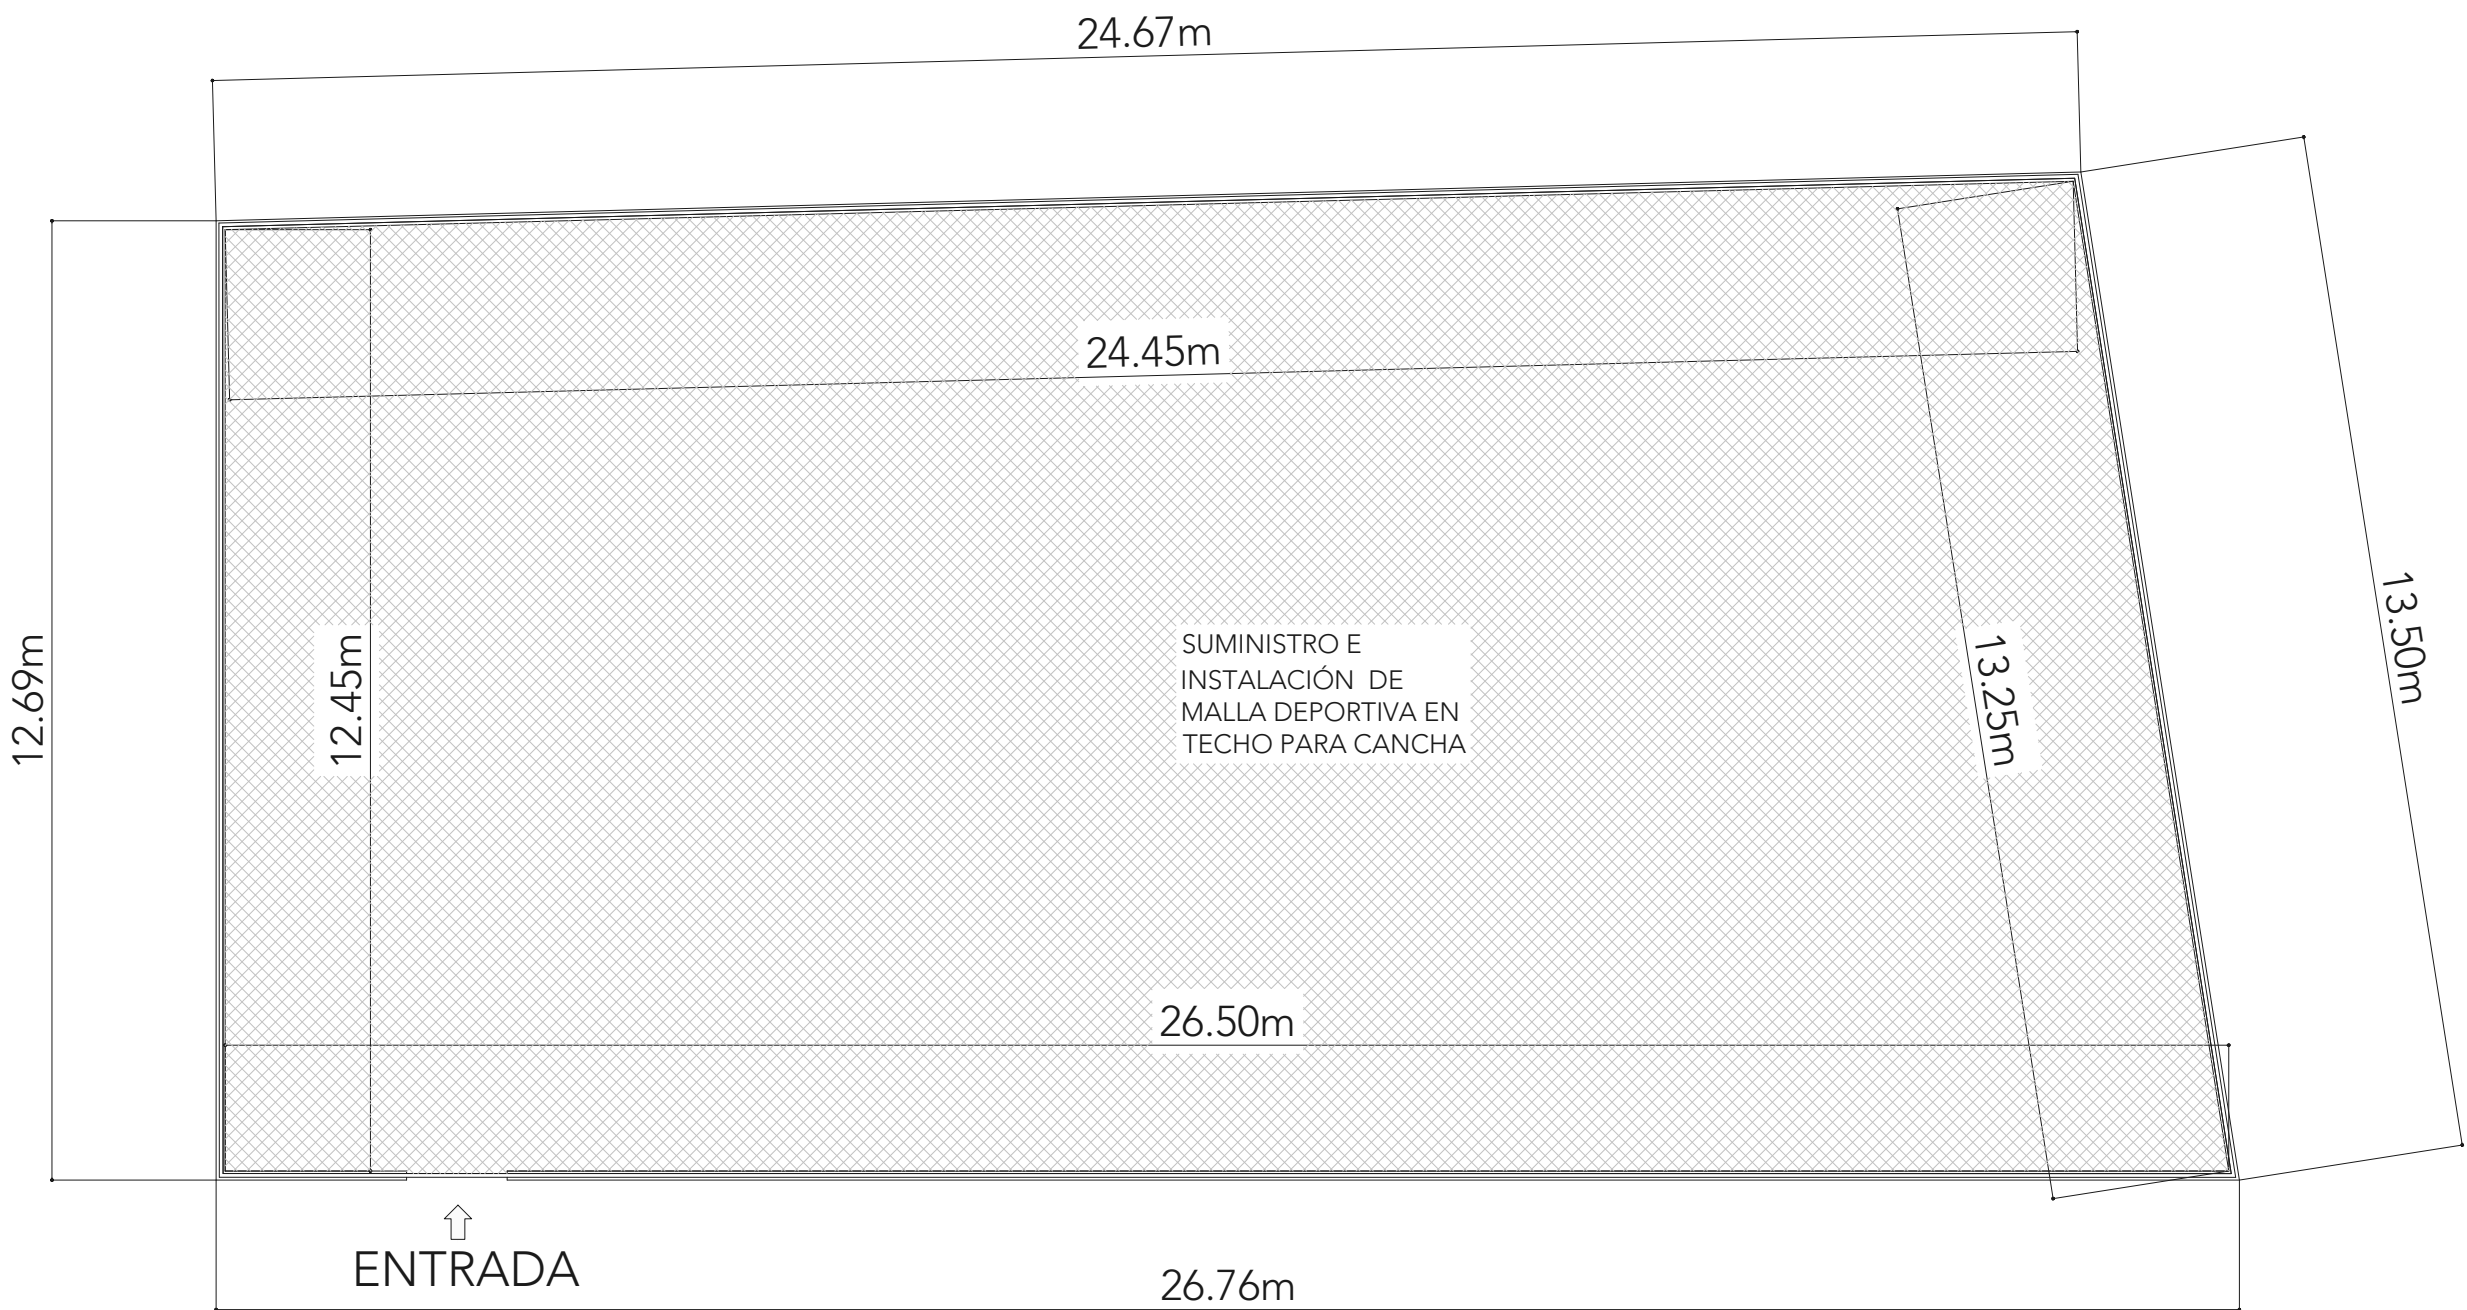

PLANTA DE CANCHA

ESCALA 1:100

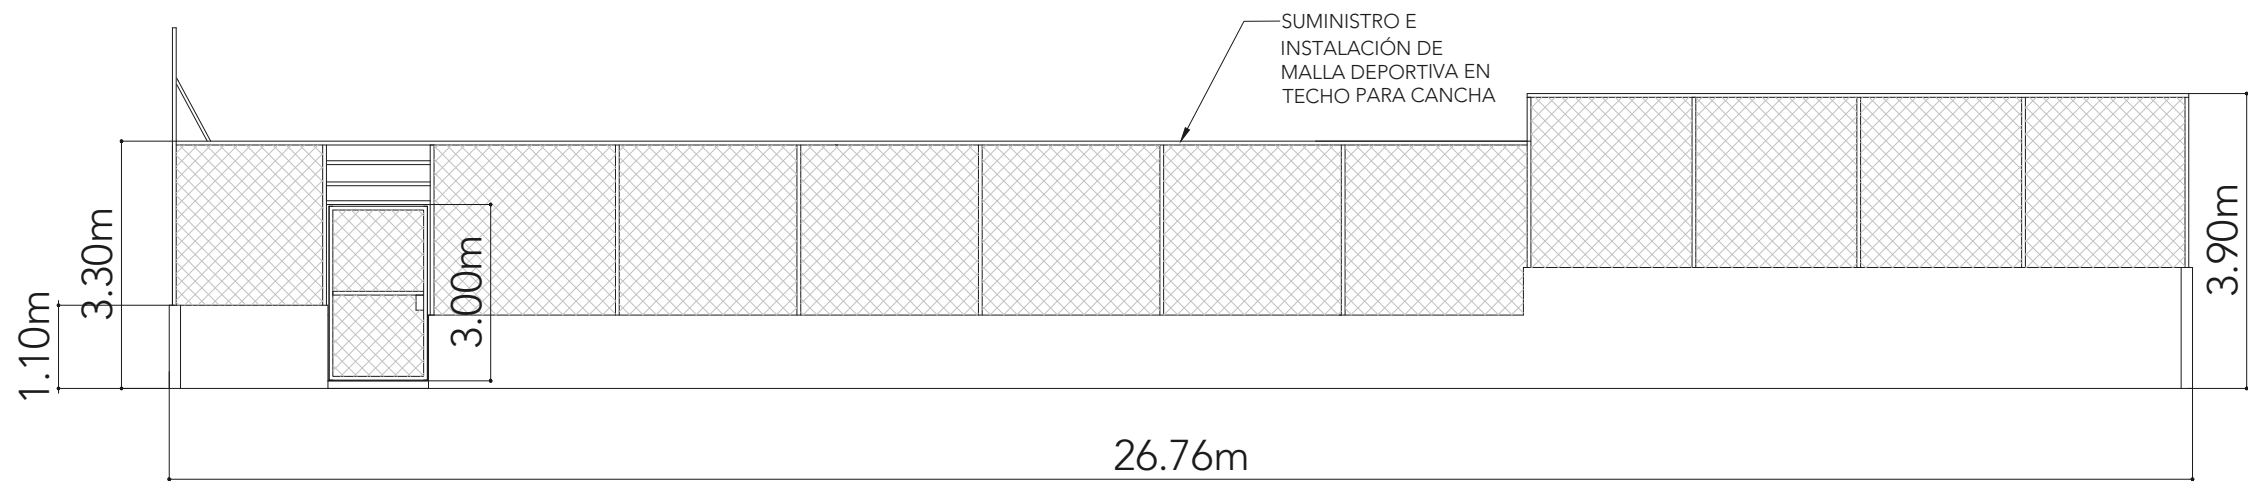

VISTA FRONTAL

ESCALA 1:100



Alcaldía de
San Miguelito

APROBADO

ING. MUNICIPAL DE SAN MIGUELITO

DISEÑO

ALCALDÍA DE SAN MIGUELITO

DESARROLLO DE PLANOS

ALCALDÍA DE SAN MIGUELITO

REVISADO

PROYECTO

MEJORAMIENTO DE TRES CANCHAS

PROPIETARIO

ALCALDIA DE SAN MIGUELITO

UBICACIÓN

CORREGIMIENTO DE BELISARIO FRIAS

CONTENIDO

LOCALIZACIÓN REGIONAL
LOCALIZACIÓN GENERAL
PLANTA DE ACERA
DETALLES CONSTRUCTIVOS

FECHA


NUMERO

2

DE

3

CODIGO DE HOJAS

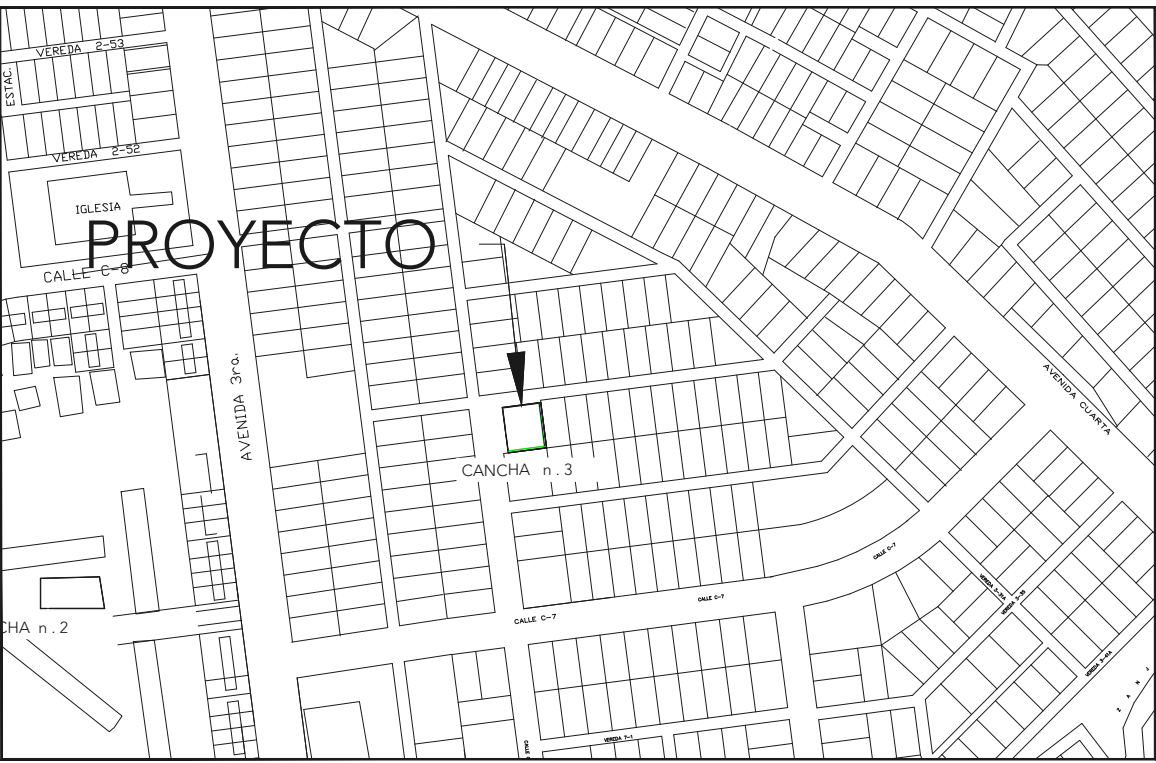

LOCALIZACION REGIONAL
ESCALA 1:5000




LOCALIZACIÓN GENERAL
ESCALA 1:500


GUIA FOTOGRÁFICA

ANEXO FOTOGRÁFICO DE LOS ESPACIOS PARA REFERENCIA EN SITIO.


#	IMAGEN	COMENTARIOS
A		ANOTACIONES: - DESMONTE DE CERCA EXISTENTE EN MAL ESTADO . - INSTALACIÓN DE CERCA NUEVA DE CICLÓN EN EL PERIMETRO . - PINTURA EN LAS PAREDES 2 MANOS - LIMPIEZA DEL ÁREA
B		ANOTACIONES: - DESMONTE DE CERCA EXISTENTE EN MAL ESTADO . - INSTALACIÓN DE CERCA NUEVA DE CICLÓN EN EL PERIMETRO . - CONSTRUCCIÓN DE LLORONES - PINTURA EN PAREDES - LIMPIEZA DEL ÁREA

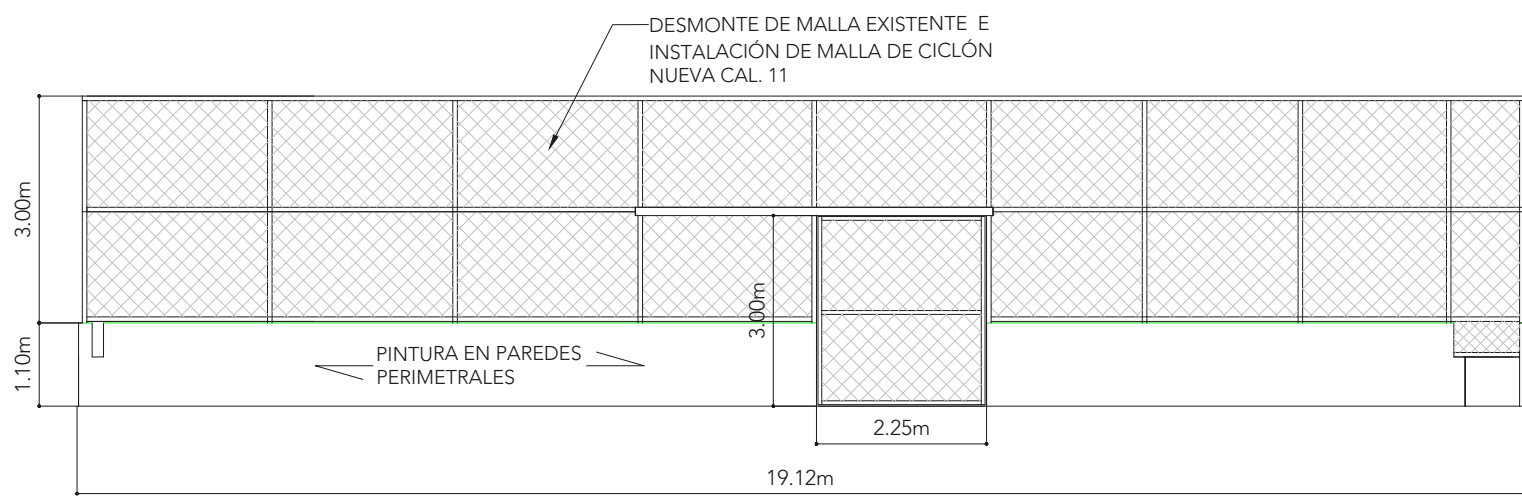

VISTA FRONTAL
ESCALA 1:100

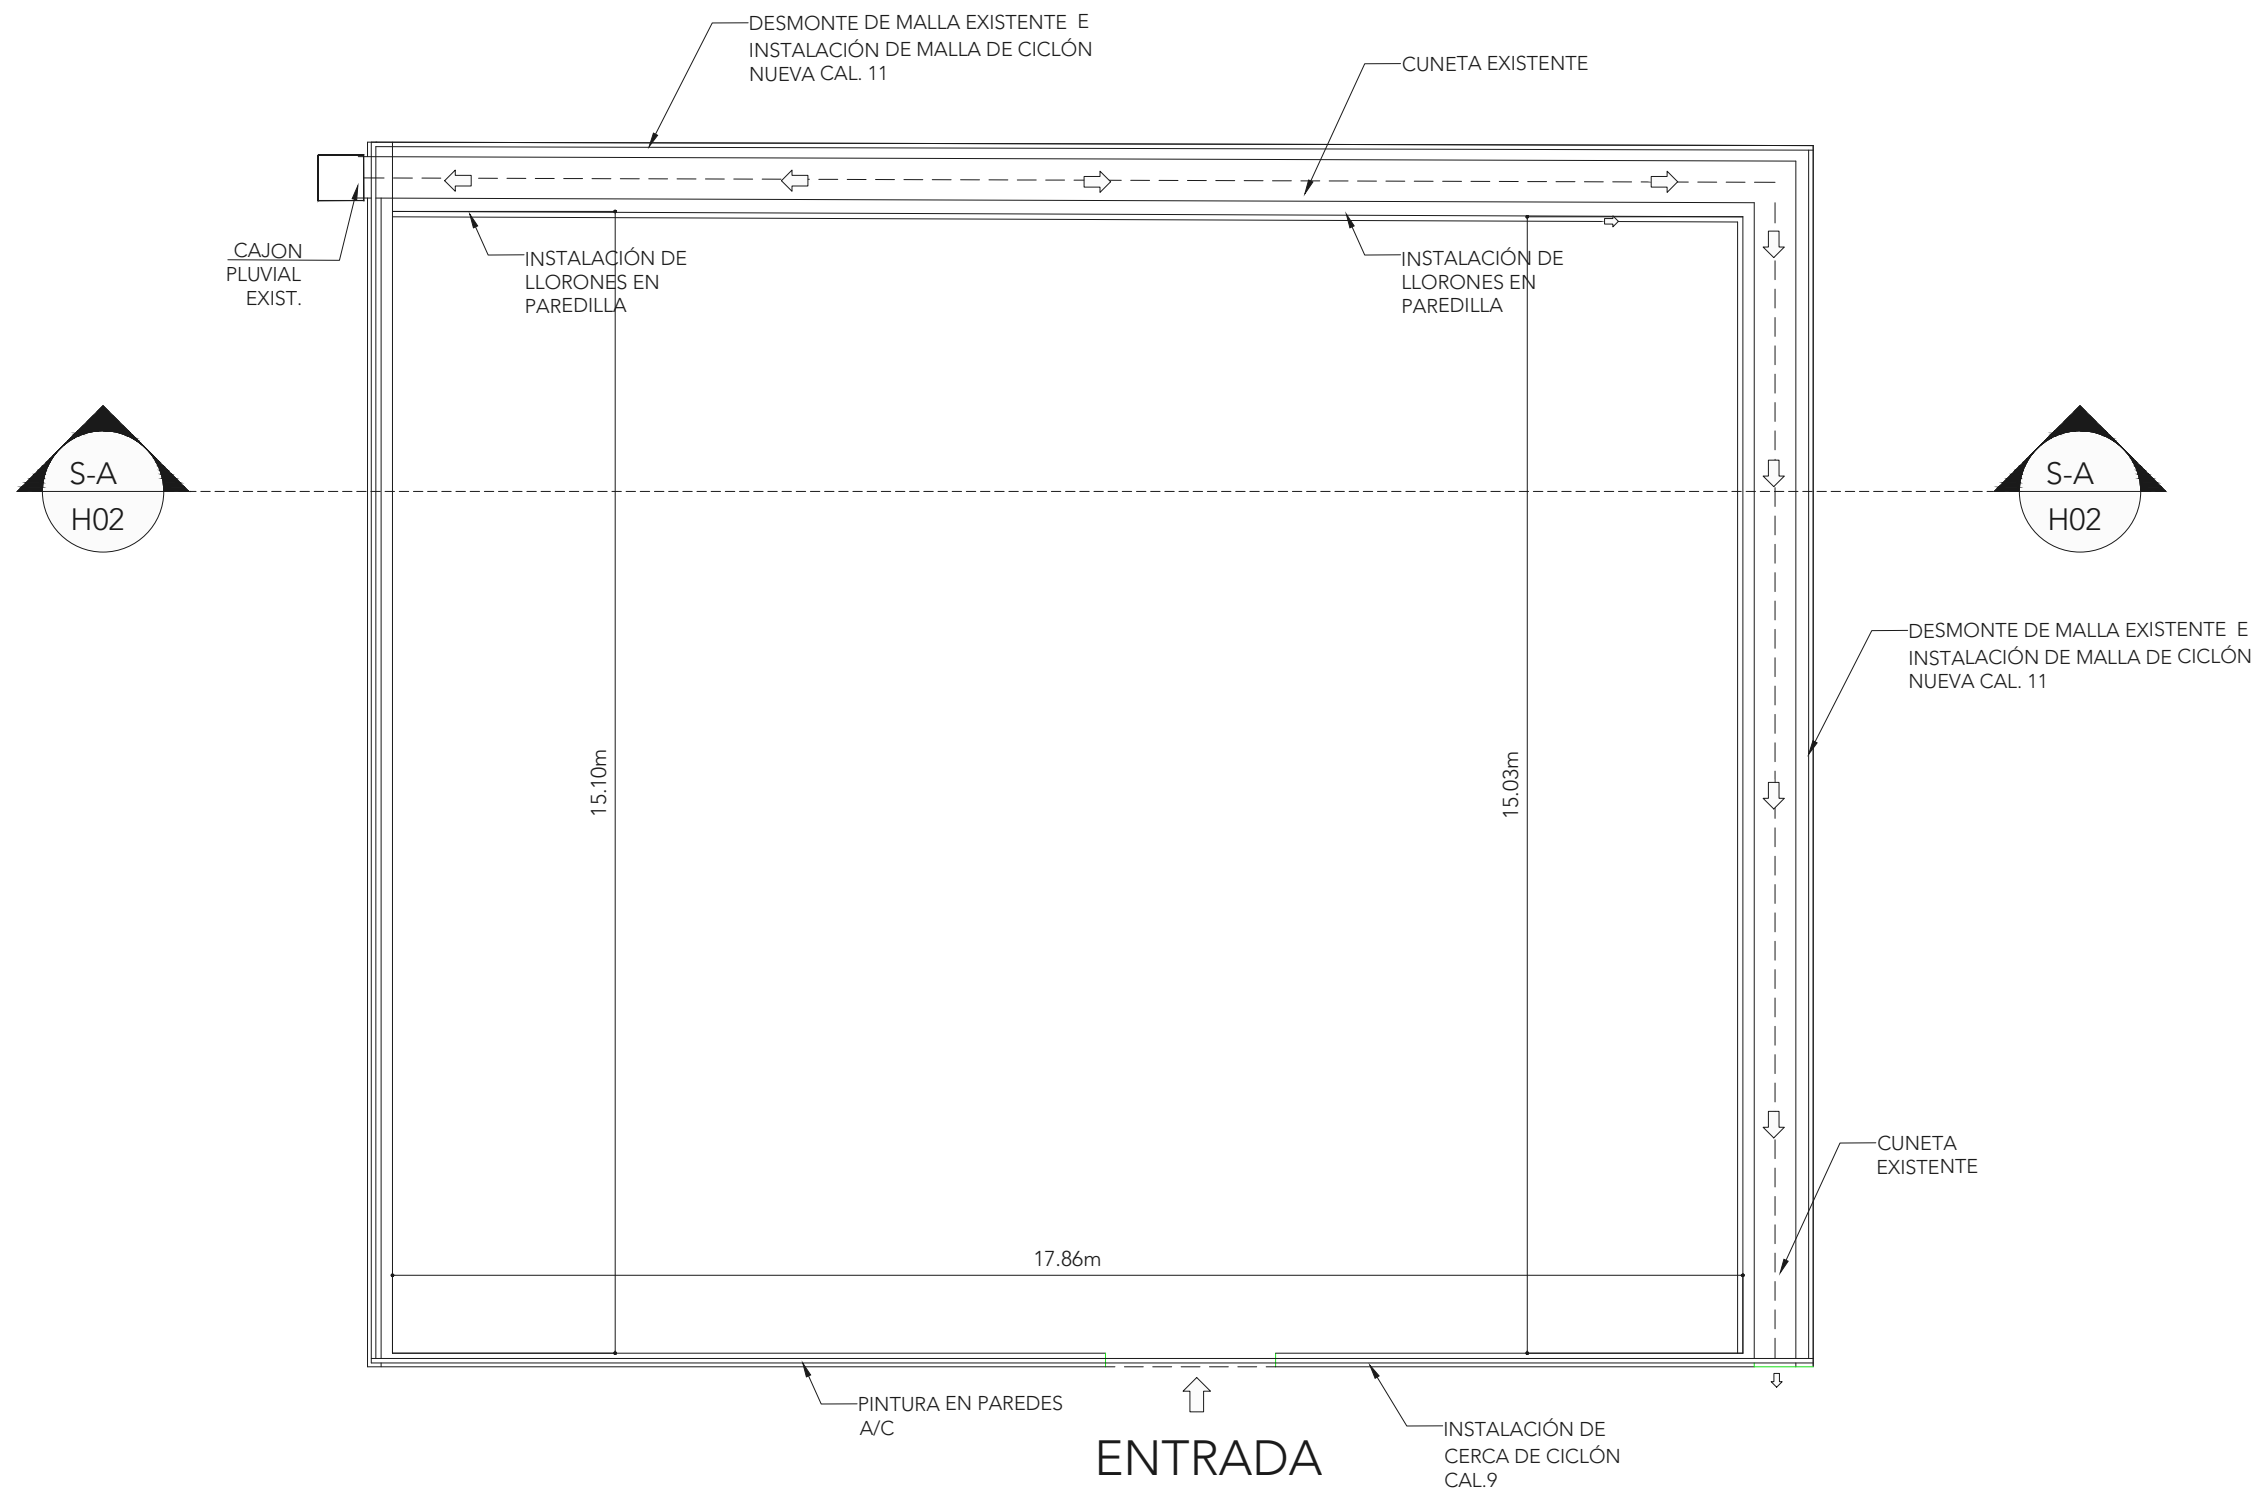

PLANTA DE CANCHA
ESCALA 1:100

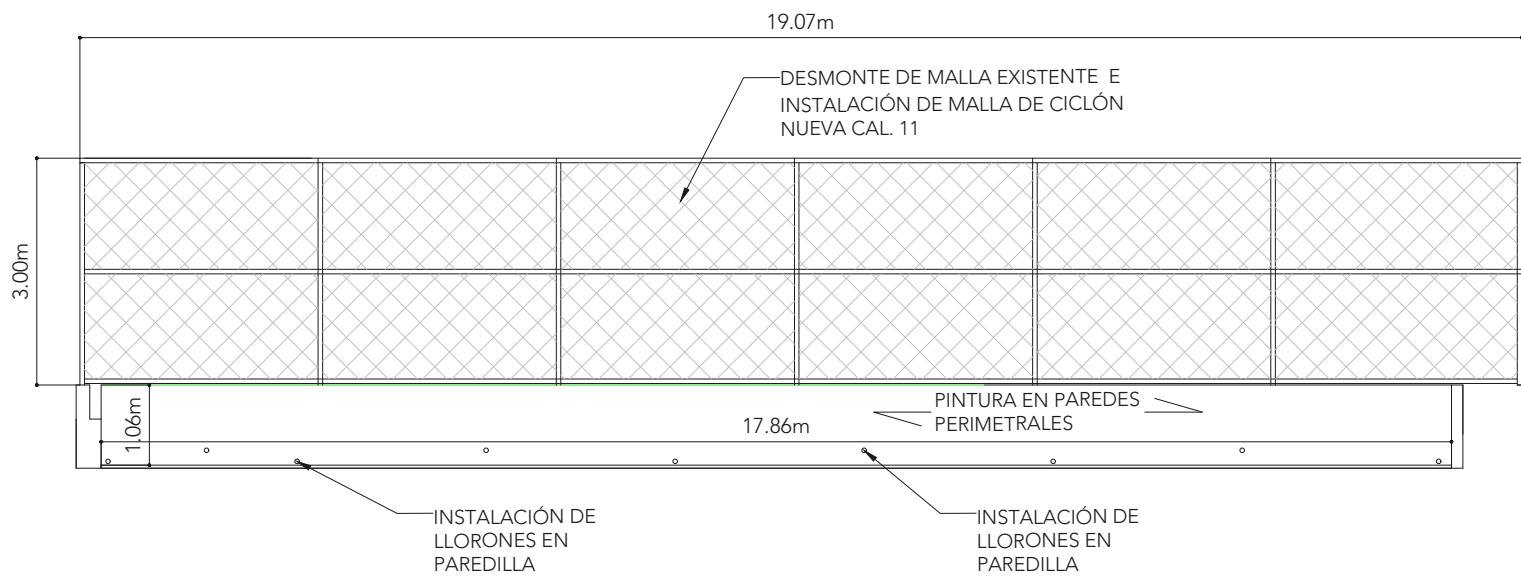

SECCION TRANSVERSAL
ESCALA 1:100

CÓDIGO DE PROYECTO
2022010-OTO-VEL



Alcaldía de San Miguelito

APROBADO

ING. MUNICIPAL DE SAN MIGUELITO

DISEÑO

ALCALDÍA DE SAN MIGUELITO

DESARROLLO DE PLANOS

ALCALDÍA DE SAN MIGUELITO

REVISADO

PROYECTO

MEJORAMIENTO DE TRES CANCHAS

PROPIETARIO

ALCALDIA DE SAN MIGUELITO

UBICACIÓN

CORREGIMIENTO DE BELISARIO FRIAS, DISTRITO DE SAN MIGUELITO

CONTENIDO

LOCALIZACIÓN REGIONAL
LOCALIZACIÓN GENERAL
PLANTA DE ACERA
DETALLES CONSTRUCTIVOS

FECHA

NÚMERO

3

DE

3

CÓDIGO DE HOJAS

202210-OTO-VEL