



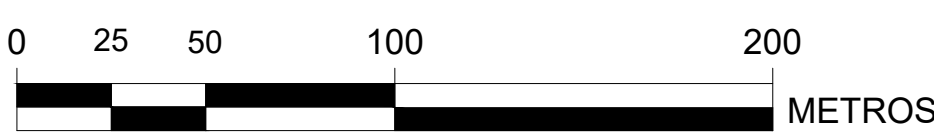

LOCALIZACIÓN REGIONAL CERRO BATEA

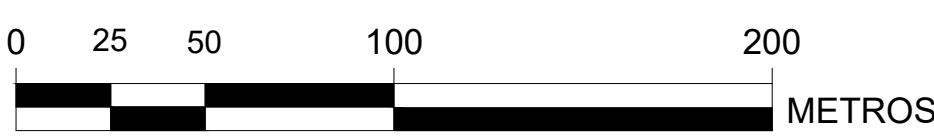

LOCALIZACIÓN REGIONAL TORRIJOS CARTER



NOTAS GENERALES

LA CONSTRUCCIÓN NO DEBERÁ INICIARSE HASTA TERMINAR EL PROCESO DE APROBACIÓN DE ANTE PROYECTO Y PLANOS FINALES. UNA VEZ RECIBIDAS LAS APROBACIONES CORRESPONDIENTES Y POSEER LOS PERMISOS NECESARIOS, ENTONCES EL CONTRATISTA O EL DUEÑO PODRÁN INICIAR DICHS TRABAJOS.

EL CONTRATISTA DEBERÁ VERIFICAR TODAS LAS DIMENSIONES Y CONDICIONES EN EL CAMPO ANTES DE COMENZAR LOS TRABAJOS.

EL CONTRATISTA DEBERÁ VERIFICAR LA CAPACIDAD DEL SUELO ANTES DE VACIAR EL CONCRETO.

TODO MOVIMIENTO DE TIERRA, DE CORTE O RELLENO, NECESARIO PARA OBTENER LOS NIVELES DESEADOS DEBERÁN SER REALIZADOS CON EL EQUIPO APROPIADO DEBIDAMENTE APROBADO POR EL PROFESIONAL RESIDENTE.

TODO RELLENO DEBERÁ SER CON MATERIAL SATISFACTORIO O MATERIAL SELECTO Y COMPACTADO CON EQUIPO PESADO HASTA CONSEGUIR EL GRADO DE COMPACTACIÓN DESEADO QUE NO SERÁ MENOR QUE EL 95% DEL PROCTOR A LA HUMEDAD ÓPTIMA PARA LAS ÁREAS DE CUALQUIER EDIFICIO Y NO MENOR DEL 90% DEL PROCTOR PARA OTROS CASOS.

- CUANDO EL MATERIAL EXISTENTE SEA UNA ARCILLA ALTAMENTE PLÁSTICA O FANGO, SE ESTABILIZARÁ REMOVIENDO APROXIMADAMENTE 60 cm Y REEMPLAZÁNDOLO CON MATERIAL SELECTO (TOSCA) COLOCADA DE LA SIGUIENTE FORMA:
- a. COLÓQUESE 15 cm SOBRE EL MATERIAL ENCONTRADO, COMPACTÁNDOLO DE FORMA QUE SE INCRUSTE EN EL ESTRATO.
 - b. COLÓQUESE CAPAS DE MATERIAL SELECTO HASTA OBTENER EL NIVEL DESEADO.

TODO EL CONCRETO ESTRUCTURAL TENDRÁ UNA RESISTENCIA A LA COMPRESIÓN DE 210 kg /cm² A LOS 28 DÍAS.

INFORMACIÓN DEL PROYECTO

NOMBRE DEL PROYECTO:


CONSTRUCCIÓN DE VEREDA CALLES EN CERRO BATEA Y TORRIJOS CARTER, CORREGIMIENTO BELISARIO FRÍAS, DISTRITO DE SAN MIGUELITO

UBICACIÓN DEL PROYECTO:

CERRO BATEA Y TORRIJOS CARTER, CORREGIMIENTO DE BELISARIO FRÍAS, DISTRITO DE SAN MIGUELITO


ÁREA TOTAL: APROX. 300.00 m² AMBAS VEREDA CALLES Y PARQUE DE BOLSILLO

COSTO DEL PROYECTO: B/. 45,000.00

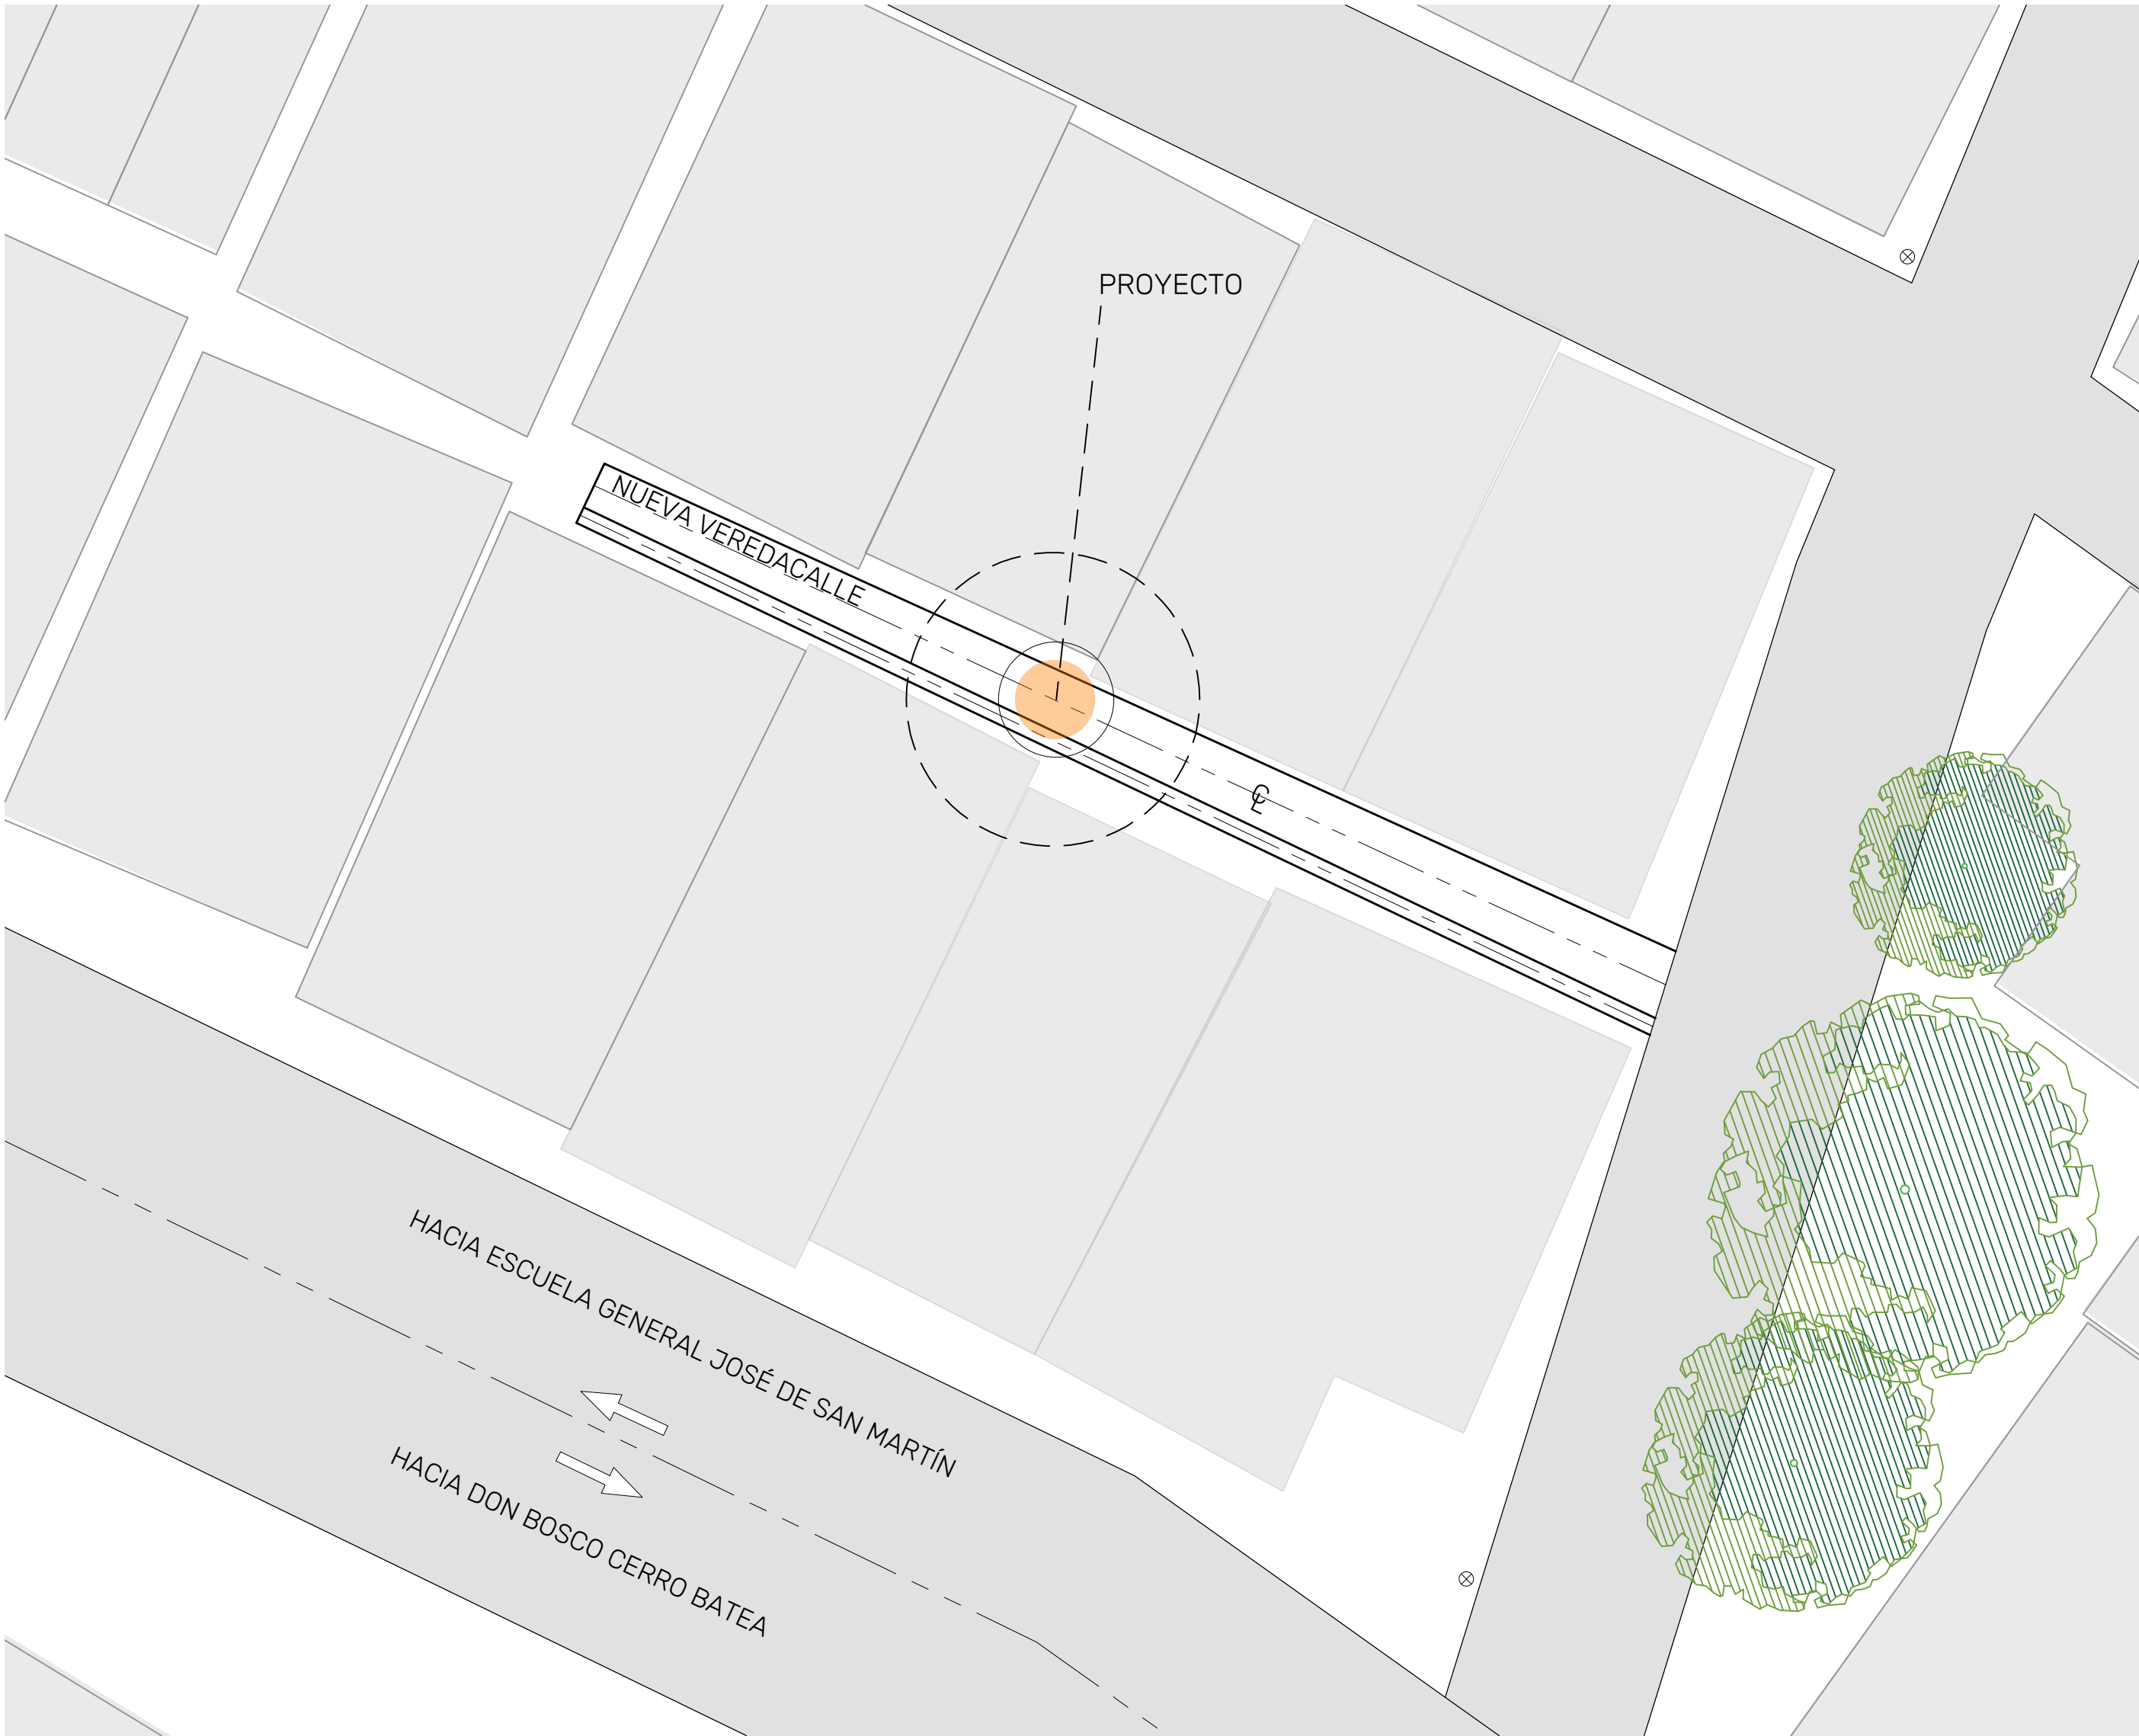

LOCALIZACIÓN GENERAL CERRO BATEA

ESC: 1:200

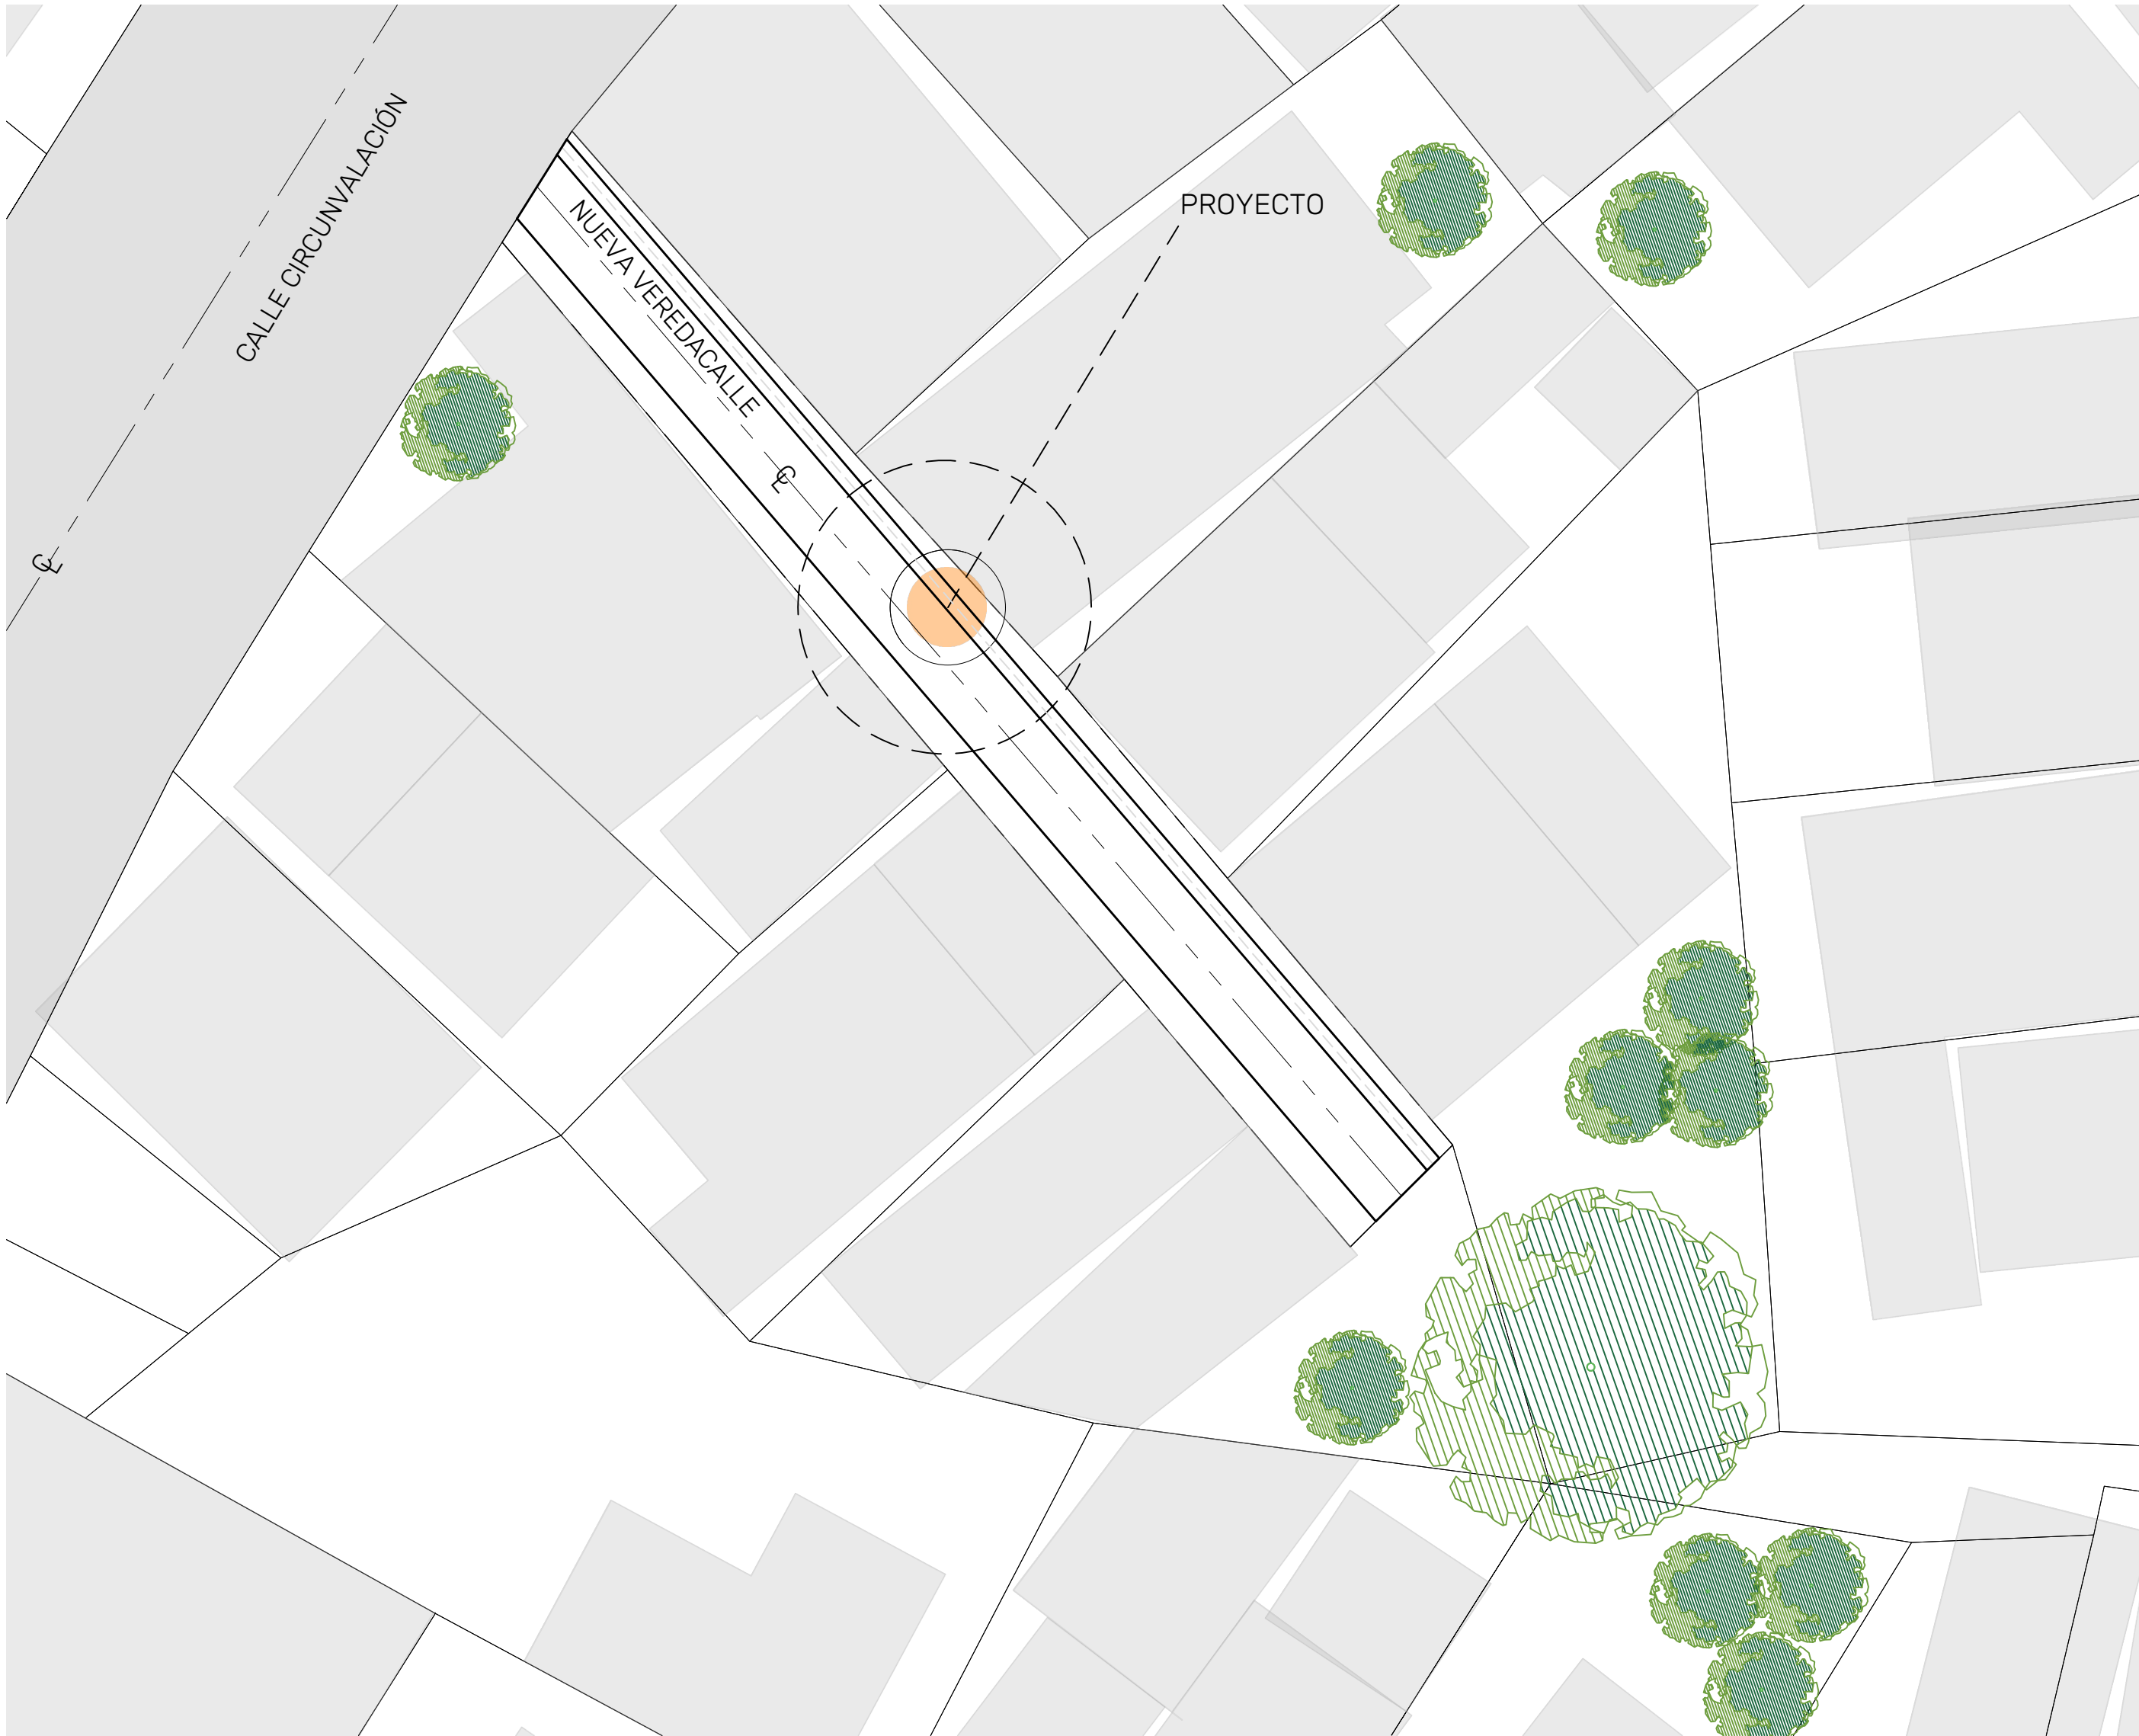

LOCALIZACIÓN GENERAL TORRIJOS CARTER

ESC: 1:200

CÓDIGO DE PROYECTO
2023 - BFR - VCF



Alcaldía de
San Miguelito

APROBADO

ING. MUNICIPAL DE SAN MIGUELITO

DISEÑO

ALCaldía DE SAN MIGUELITO

DESARROLLO DE PLANOS

ALCaldía DE SAN MIGUELITO

REVISADO

PROYECTO

CONSTRUCCIÓN DE VEREDA CALLES
EN CERRO BATEA Y TORRIJOS CARTER

PROPIETARIO

ALCaldía DE SAN MIGUELITO

UBICACIÓN

CERRO BATEA Y TORRIJOS CARTER,
CORREGIMIENTO DE BELISARIO FRÍAS, DISTRITO
DE SAN MIGUELITO

CONTENIDO

- LOCALIZACIONES REGIONALES
- LOCALIZACIONES GENERALES
- NOTAS GENERALES
- INFORMACIÓN DEL PROYECTO

FECHA

SEPTIEMBRE 2025

NUMERO

1

DE

4

CÓDIGO DE HOJAS

BFR - VCF - AP2