



LOCALIZACIÓN REGIONAL
ESCALA: 1:5000










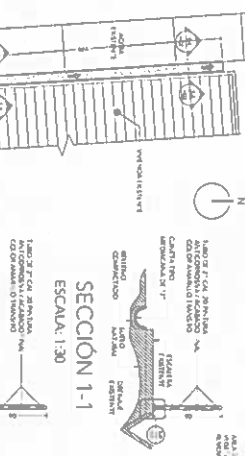


SECCIÓN 1-1
ESCALA: 1:30

SECCIÓN 2-2
ESCALA: 1:30

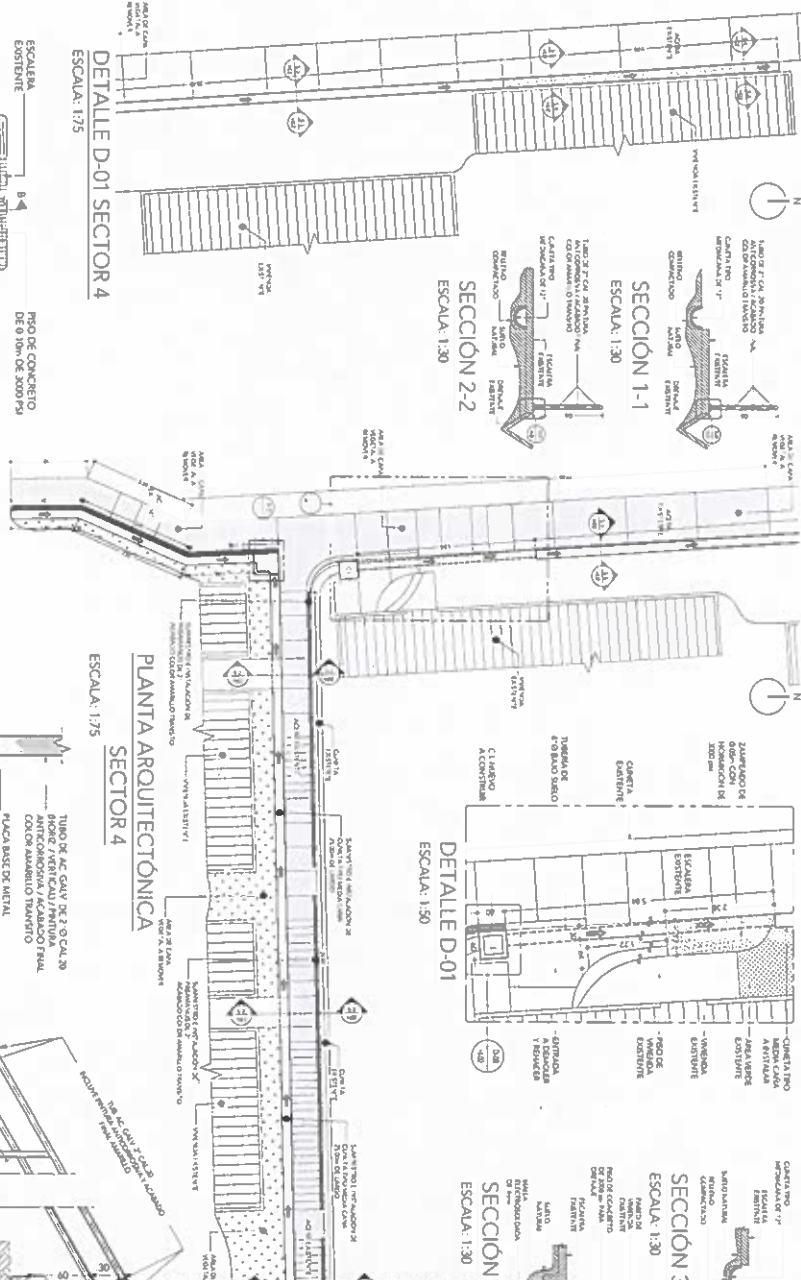


PLANTA ARQUITECTÓNICA
SECTOR 4
ESCALA: 1:75

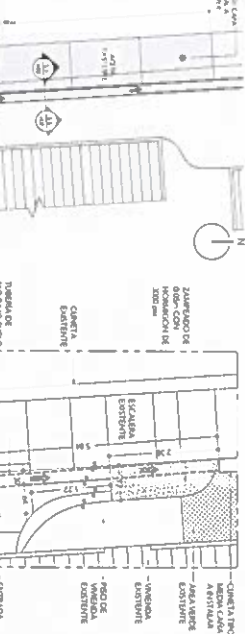


SECCIÓN 3-3
ESCALA: 1:30

DETALLE D-01
ESCALA: 1:50

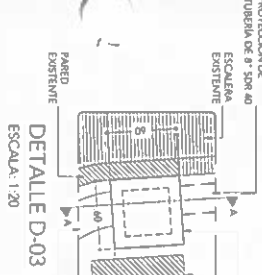


DETALLE D-03
ESCALA: 1:20

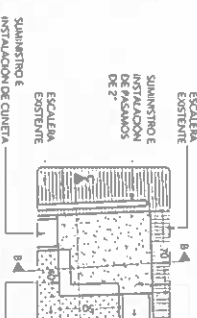


DETALLE D-02
ESCALA: 1:20


DETALLE PLACA BASE
ESCALA: 1:6

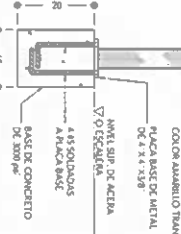


DETALLE D-02
ESCALA: 1:6

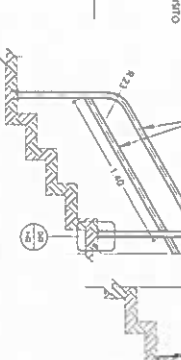


DETALLE DE PASAMANO EN ESCALERA
ESCALA: 1:20

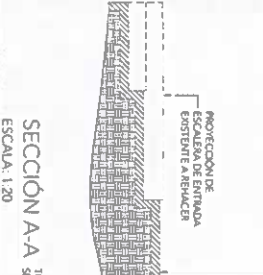

SECCIÓN A-A
ESCALA: 1:20

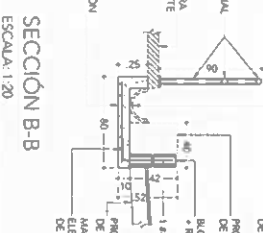

SECCIÓN B-B
ESCALA: 1:20

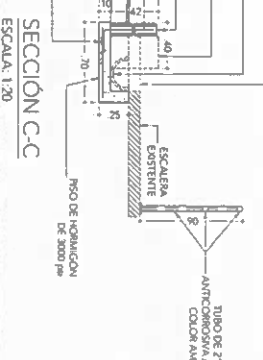

SECCIÓN C-C
ESCALA: 1:20


ENGELBERT GUEVARA GONZÁLEZ
ARQUITECTO
IDONEIDAD No. 2020-001-003

FIRMA
Ley 15 de 26 de enero de 1959
Junta Técnica de Ingeniería y Arquitectura


Alcaldía de San Miguelito





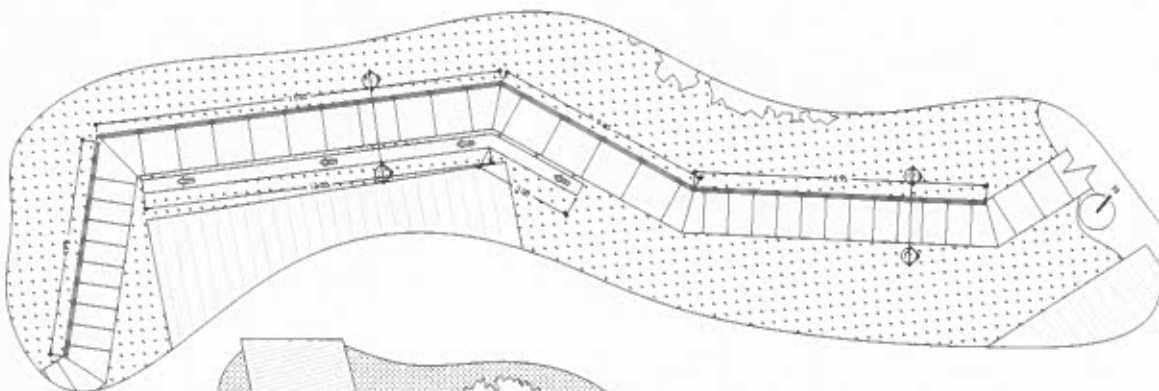

SECCIÓN 1-1
ESCALA: 1:30

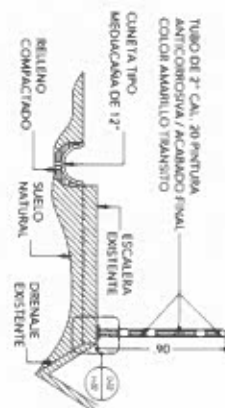


SECCIÓN 2-2
ESCALA: 1:30

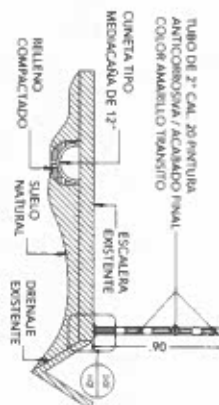


LOCALIZACIÓN GENERAL SECTOR 6


DETALLE DE PASAMANO EN ESCA
ESCALA: 1:20

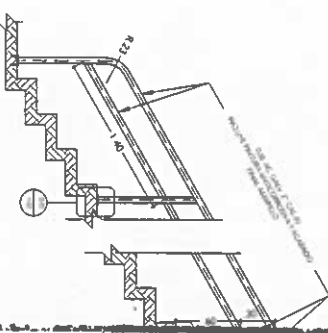

DETALLE D-02
ESCALA 1:6

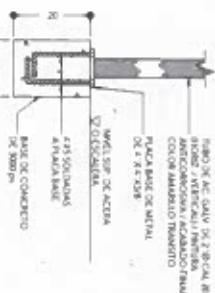

DETALLE PLACA BASE
ESCALA 1:6

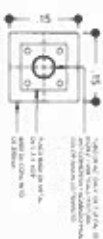

NOTAS GENERALES

[illegible]

ENGELBERT GUEVARA GONZÁLEZ
ARQUITECTO
IDONEIDAD No. 2020-001-003

Ley 15 de 26 de enero de 1959
Junta Técnica de Ingeniería y Arquitectura

Alcaldía de San Migueito



