




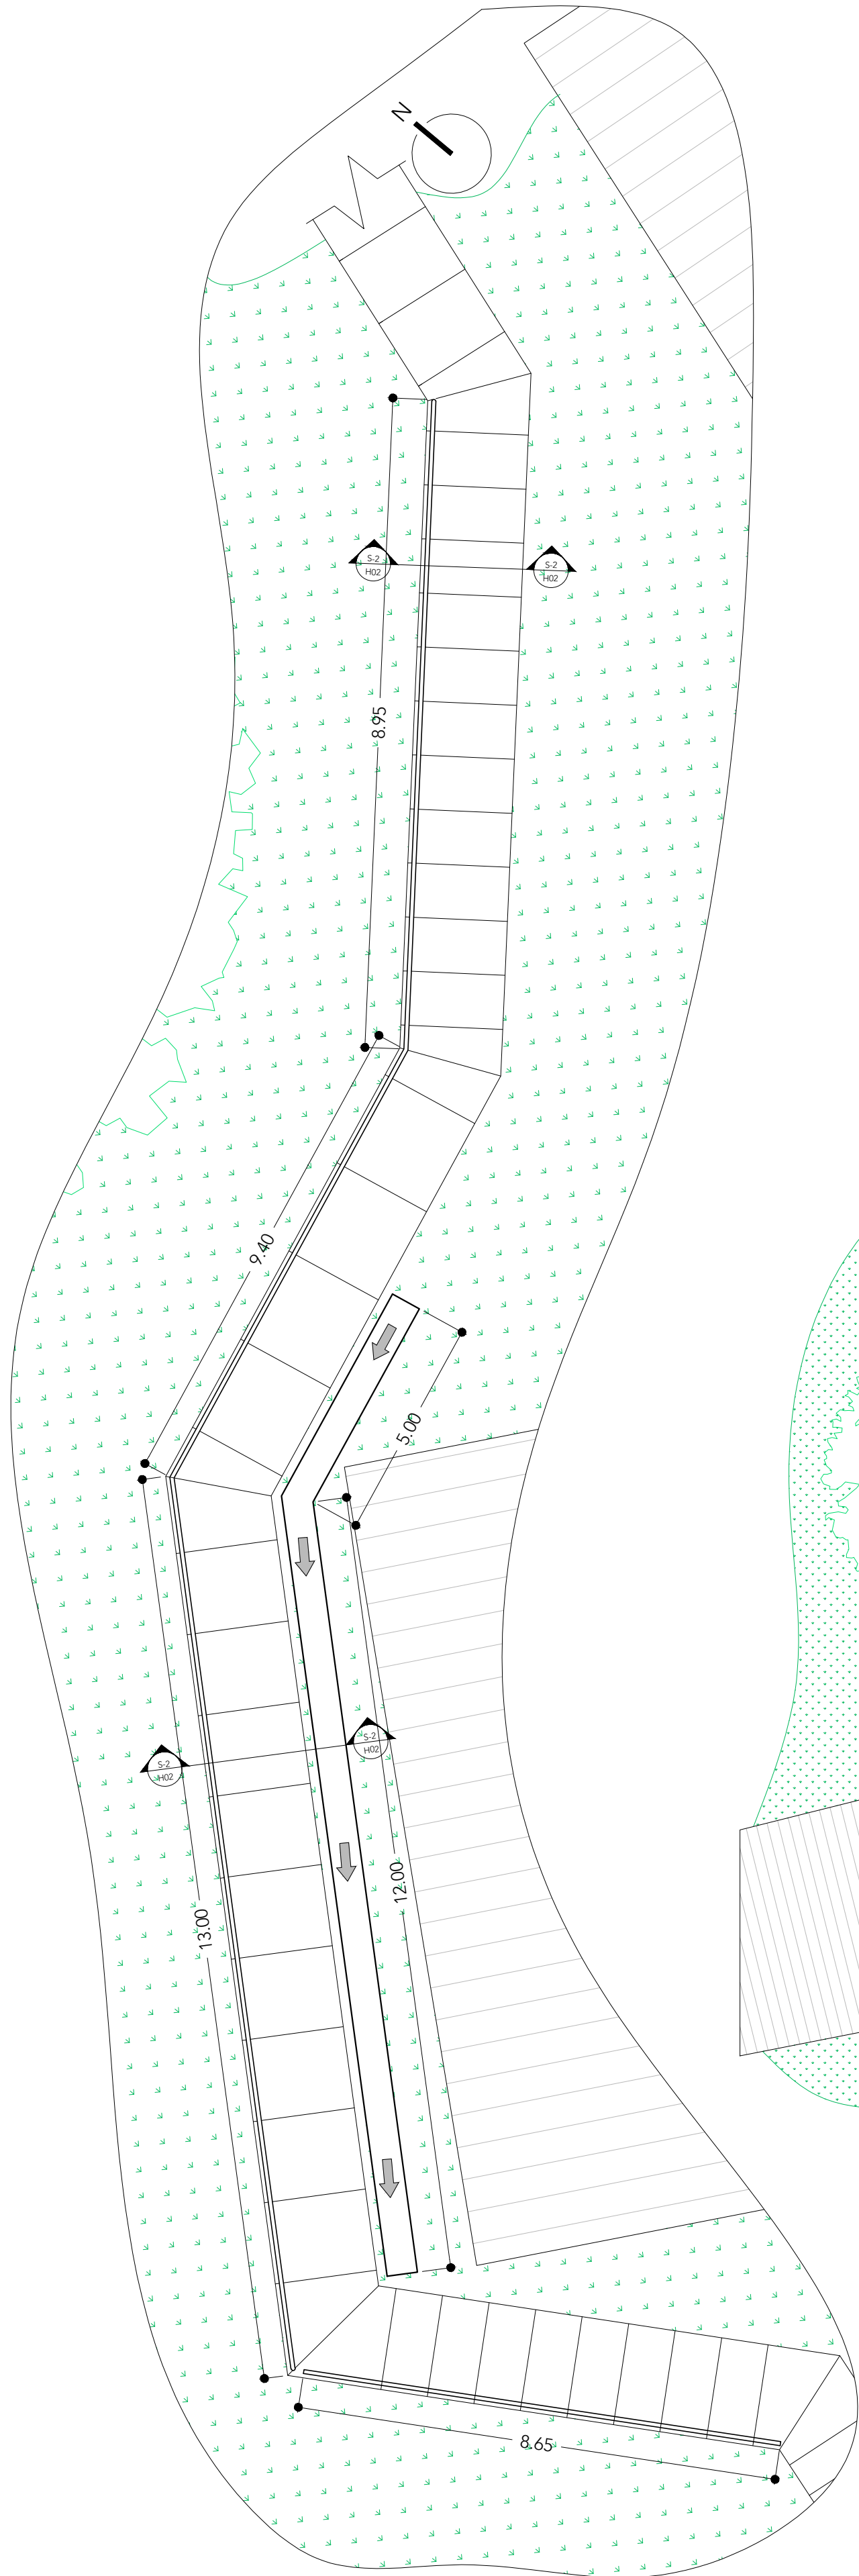


PLANTA ARQUITECTÓNICA SECTOR 6
ESCALA: 1:75

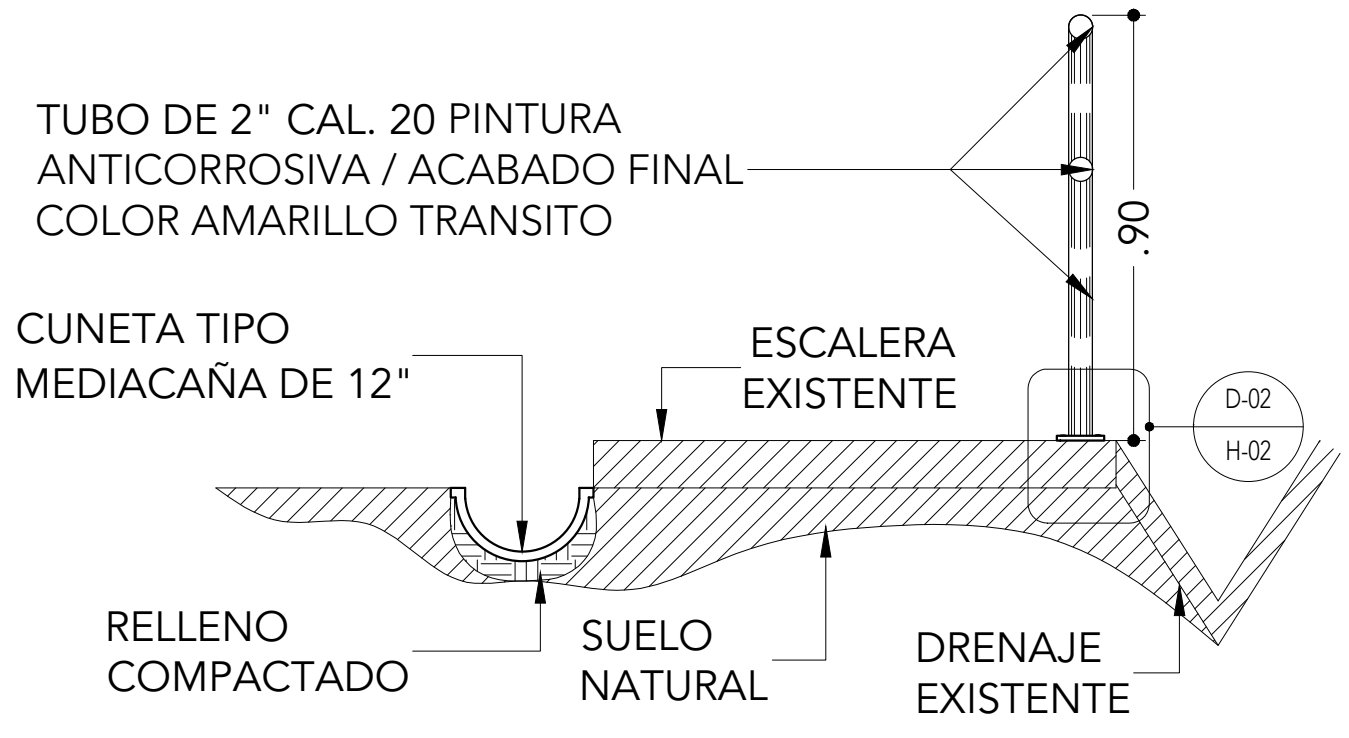

SECCIÓN 1-1
ESCALA: 1:30

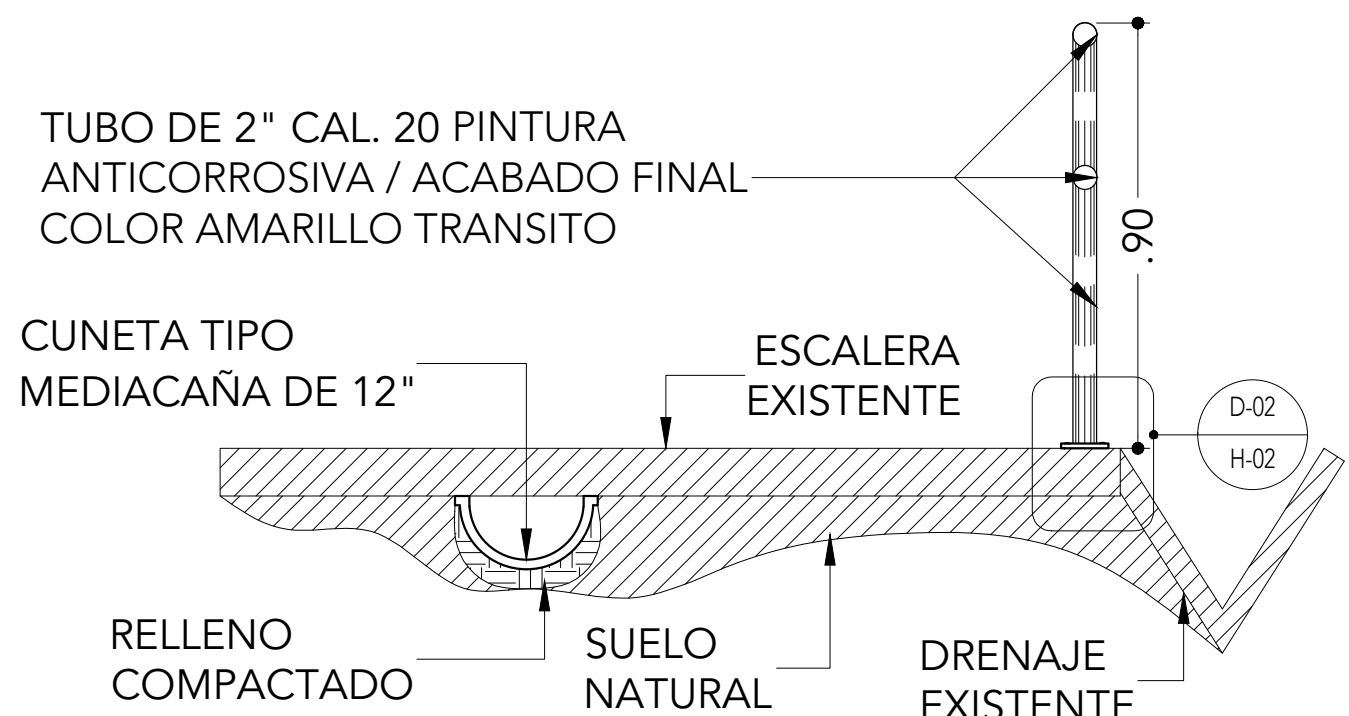


SECCIÓN 2-2
ESCALA: 1:30

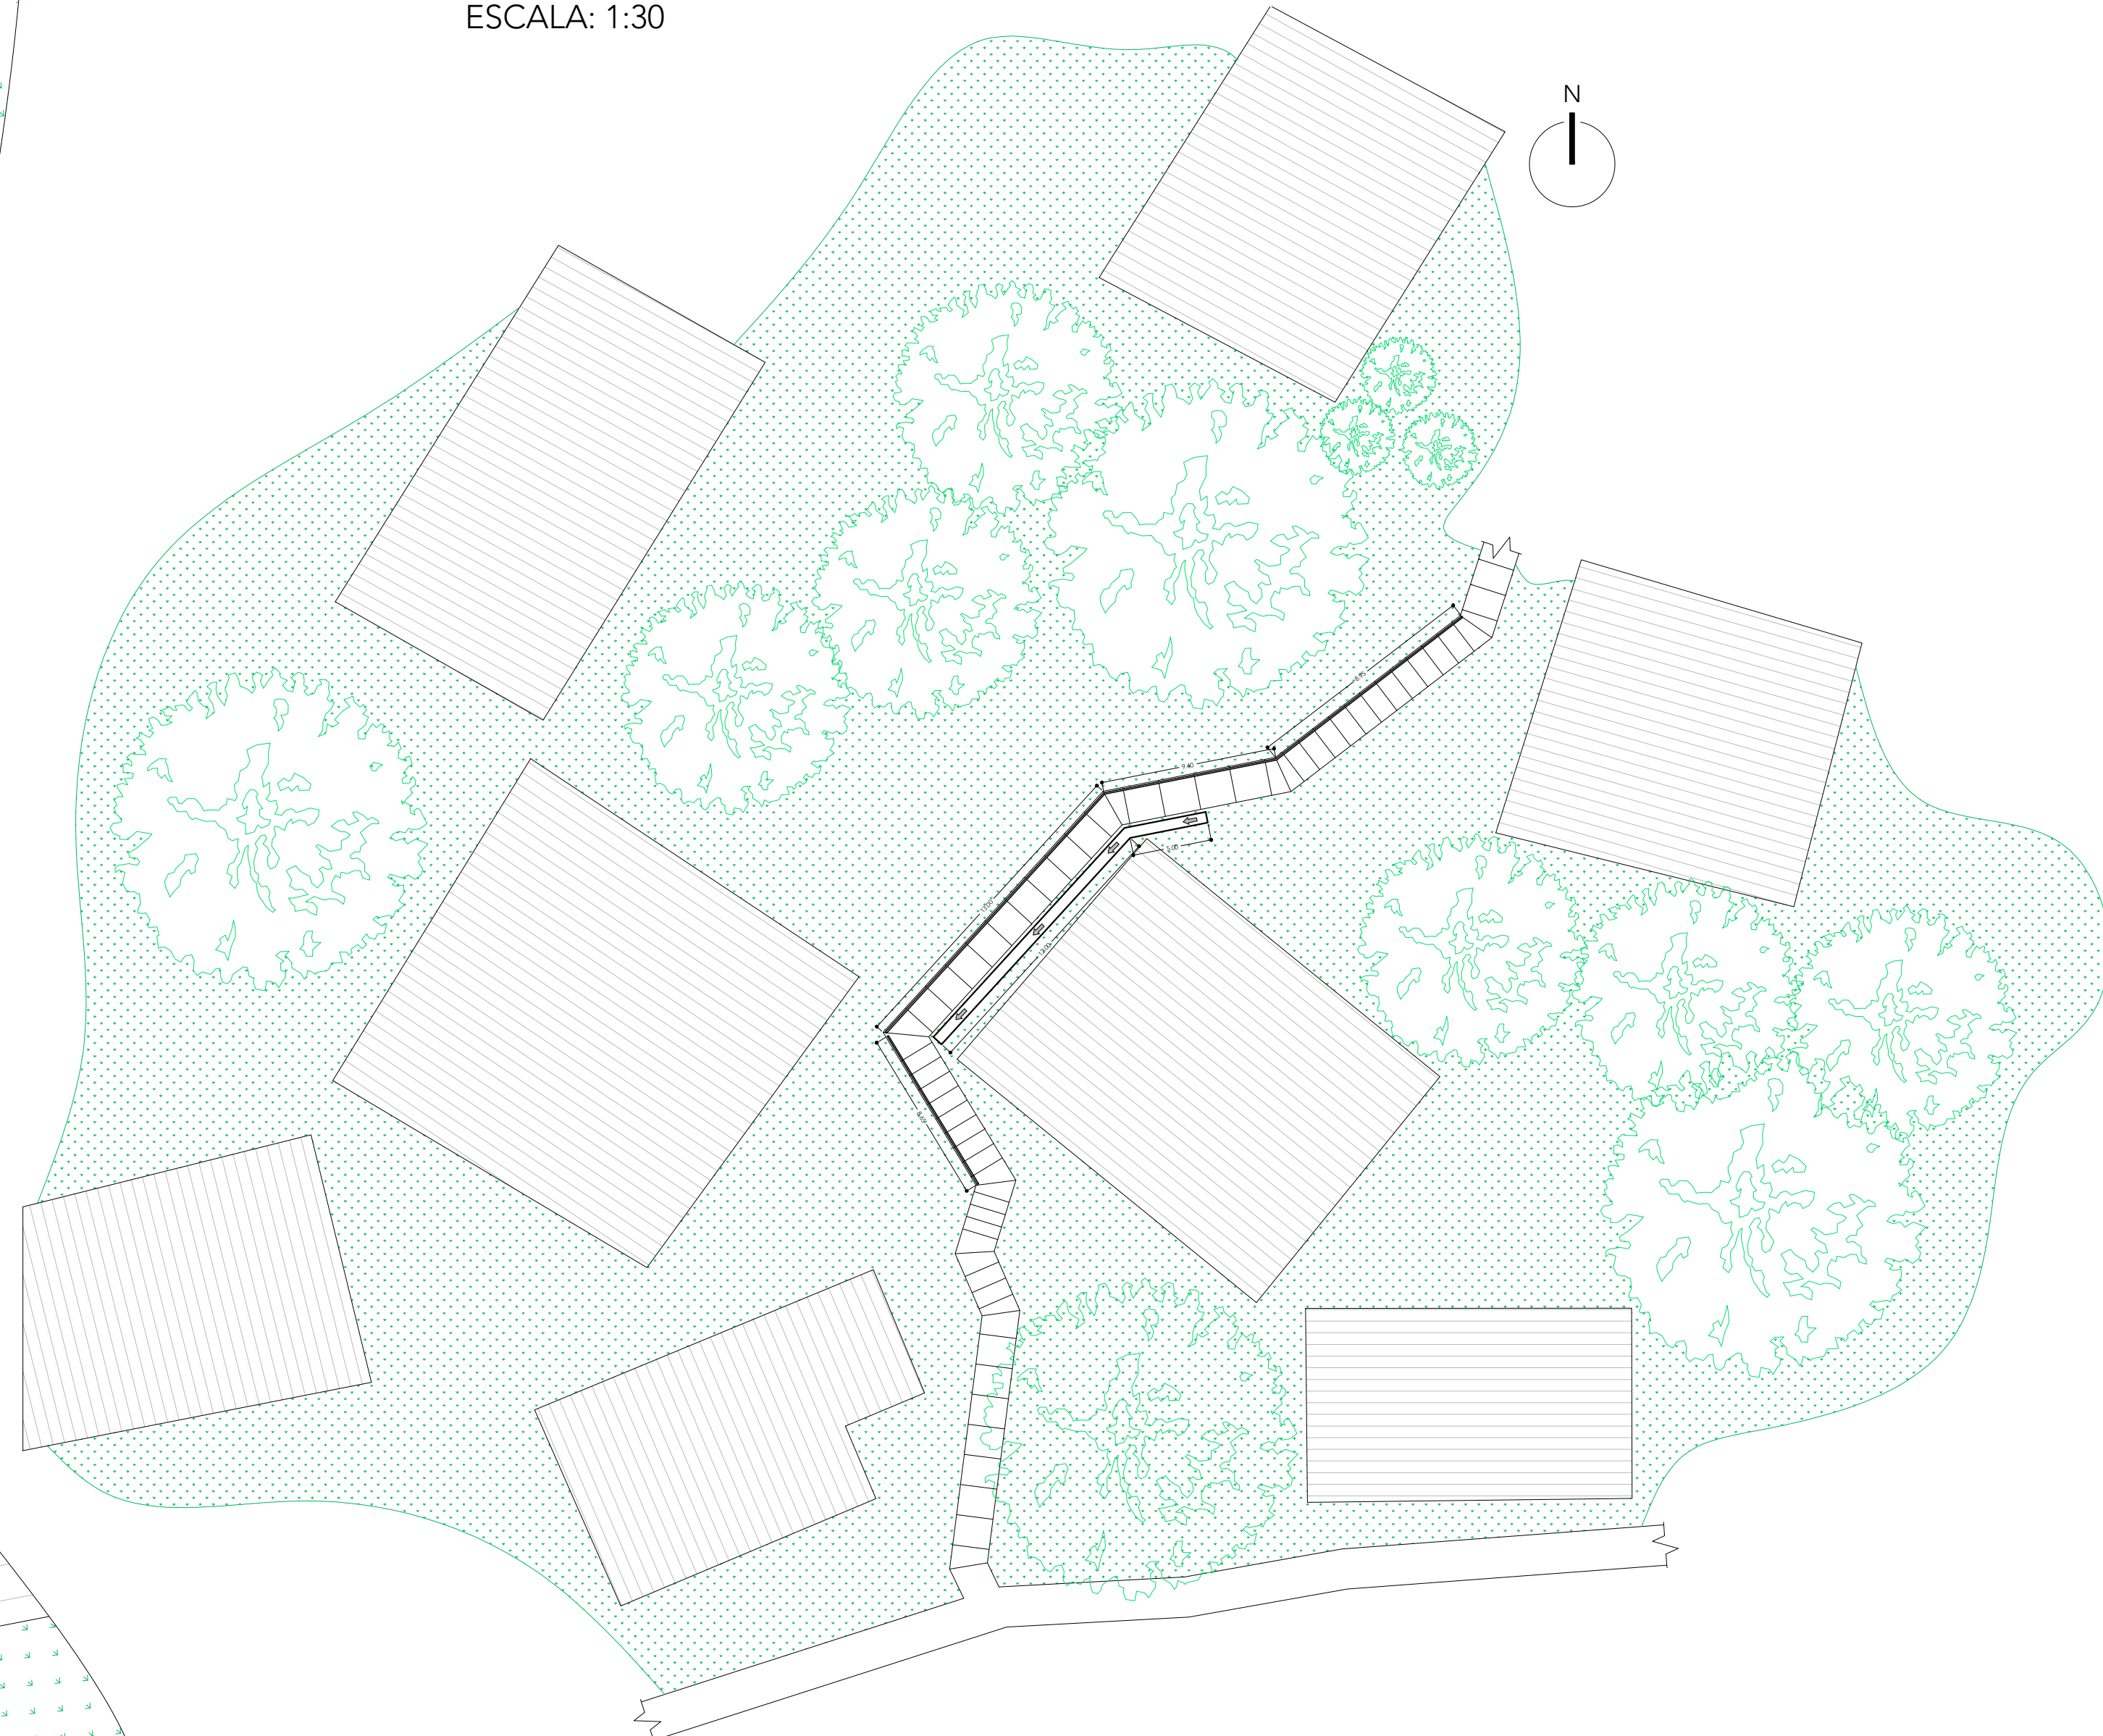


LOCALIZACIÓN GENERAL SECTOR 6
ESCALA: 1:75


- NOTAS GENERALES
- EL TRAMO VERTICAL DE LA PASAMANO QUE INICIA Y FINALIZA EN CADA INTERCEPCIÓN (ENTRADA VEHICULAR Y/O PEATONAL), DEBE FABRICARSE EN UNA SOLA PIEZA DE TUBO DE ACERO GALVANIZADO, CON UNA CURVATURA DE ±23 CM DE RADIO.
 - TODOS LOS ELEMENTOS METÁLICOS DEBEN CONTAR CON UNA CAPA DE PINTURA ANTICORROSIVA Y UN ACABADO FINAL EN COLOR AMARILLO TRANSITO.
 - EL ACABADO FINAL EN COLOR AMARILLO DEBE CUMPLIR CON LOS REQUERIMIENTOS DE SEÑALIZACIÓN VIAL ESTABLECIDOS.
 - TODAS LAS CONTRAHUELLAS DEBEN TENER UN RALLADO ANTIDESLIZANTE CADA 2 CM.

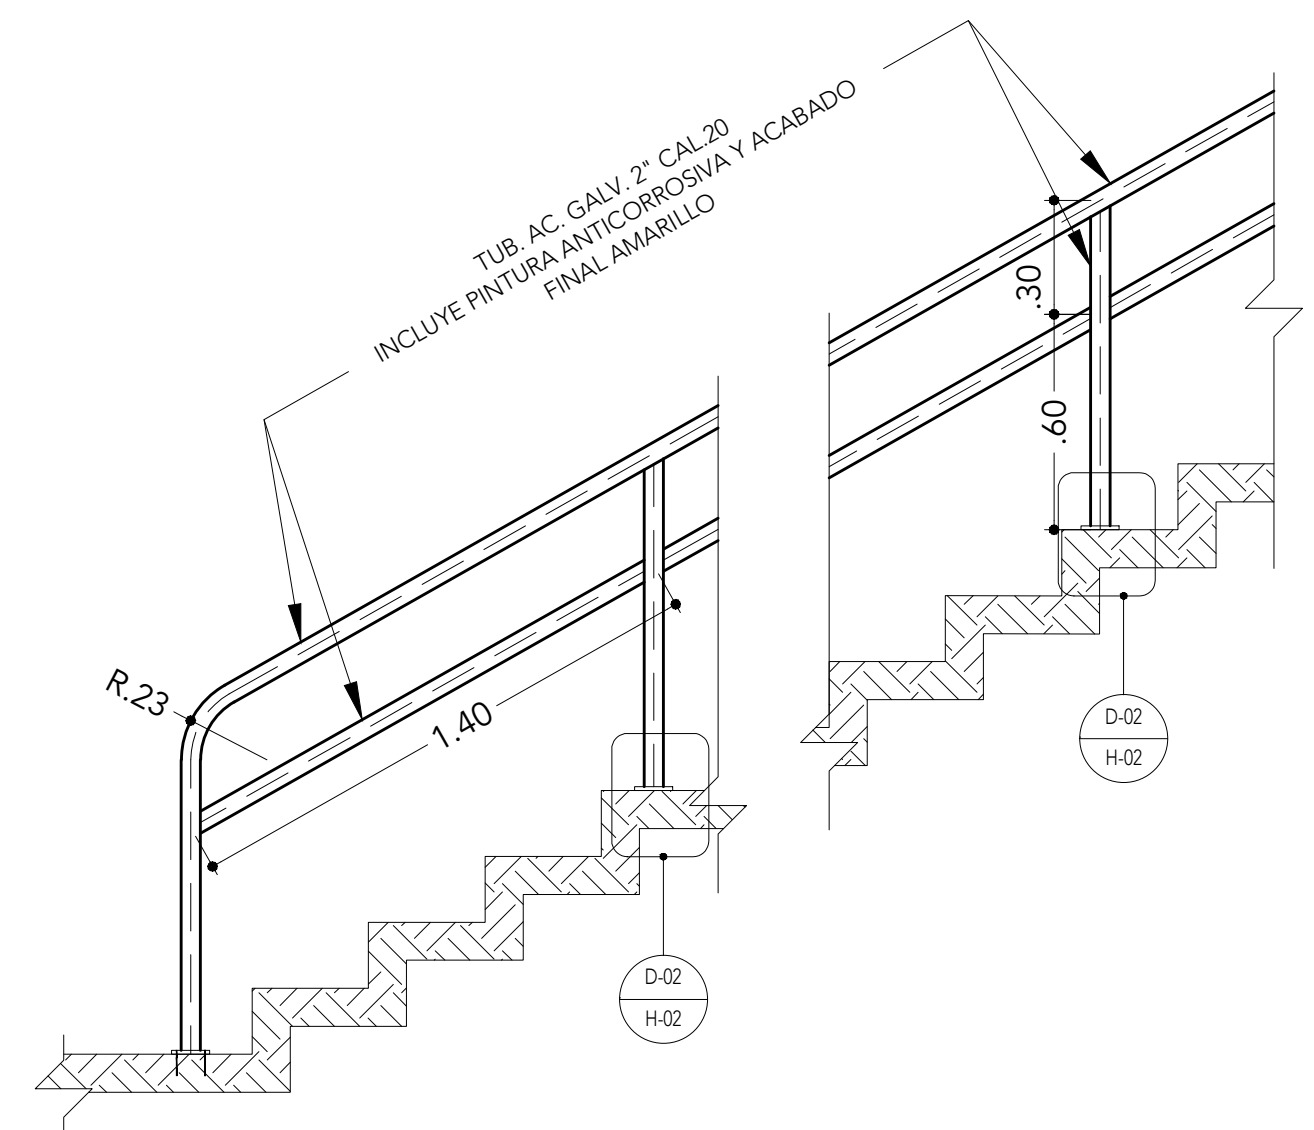

DETALLE DE PASAMANO EN ESCALERA
ESCALA: 1:20

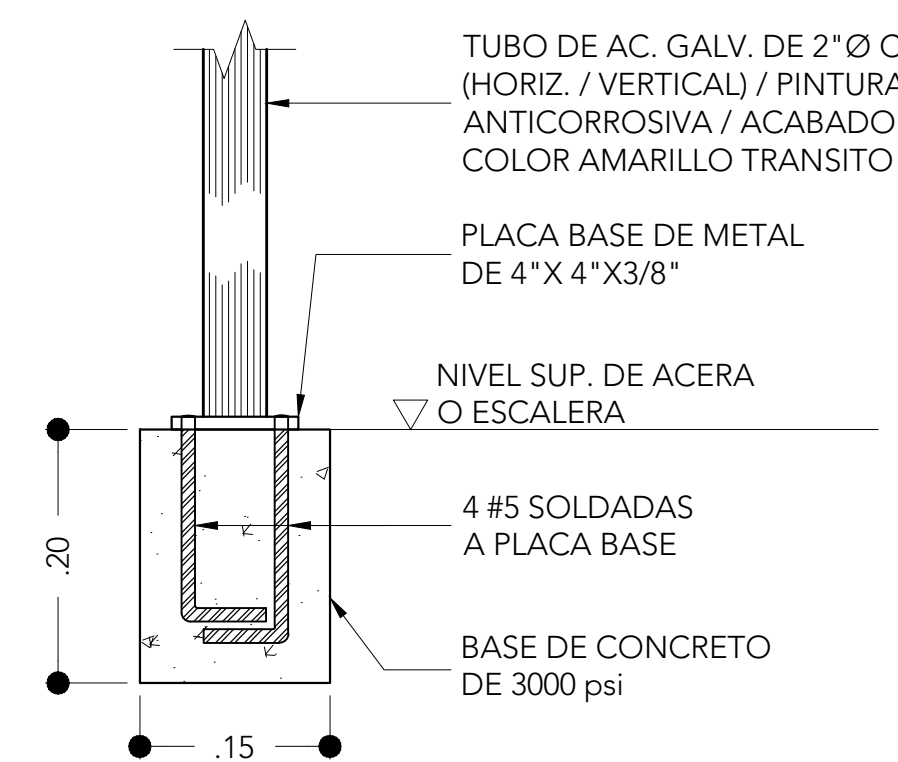

DETALLE D-02
ESCALA: 1:6

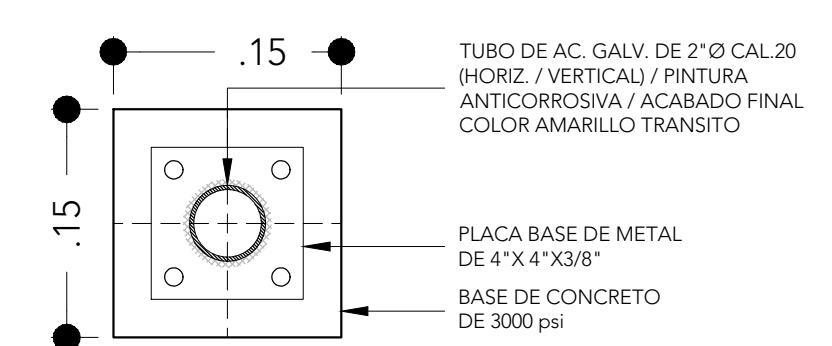

DETALLE PLACA BASE
ESCALA: 1:6

CÓDIGO DE PROYECTO

2016-VL-ARQ



Alcaldía de
San Miguelito

APROBADO	
INGENIERIA MUNICIPAL SAN MIGUELITO	
DISEÑO	
ALCALDÍA DE SAN MIGUELITO	
DESARROLLO DE PLANOS	REVISADO
ALCALDÍA DE SAN MIGUELITO	
PROYECTO	
"CANALIZACIÓN DE AGUAS PLUVIALES EN LOS SECTORES 4 Y 6 DE LA BARRIADA 9 DE ENERO, CORREGIMIENTO AMELIA DENIS DE ICAZA, DISTRITO DE SAN MIGUELITO"	
PROPIETARIO	
MUNICIPIO DE SAN MIGUELITO	
UBICACIÓN	
9 DE ENERO SECTOR 4 Y 6, CORREGIMIENTO DE AMELIA DENIS DE ICAZA, DISTRITO DE SAN MIGUELITO, PROVINCIA DE PANAMÁ, PANAMÁ	
CONTENIDO	
LOCALIZACIÓN REGIONAL PLANTAS ARQUITECTÓNICAS DETALLES CONSTRUCTIVOS NOTAS	
FECHA	NÚMERO
NOVIEMBRE 2025	2
	DE
	2

CR- 2DE SE-001